



**Дизайн-проект
интерьера офиса**

г. Санкт-Петербург, 2017г.


Дизайн-студия Ди Арт

Руководитель: Петросян А.А.


Дизайнер: Петросян Н.В.

Дизайнер: Лукьянец Т.Б.

199004 Санкт-Петербург,
1-ая линия В.О. 44-1
т. +7 921 599 08 50
info@diarte.ru
www.diarte.ru

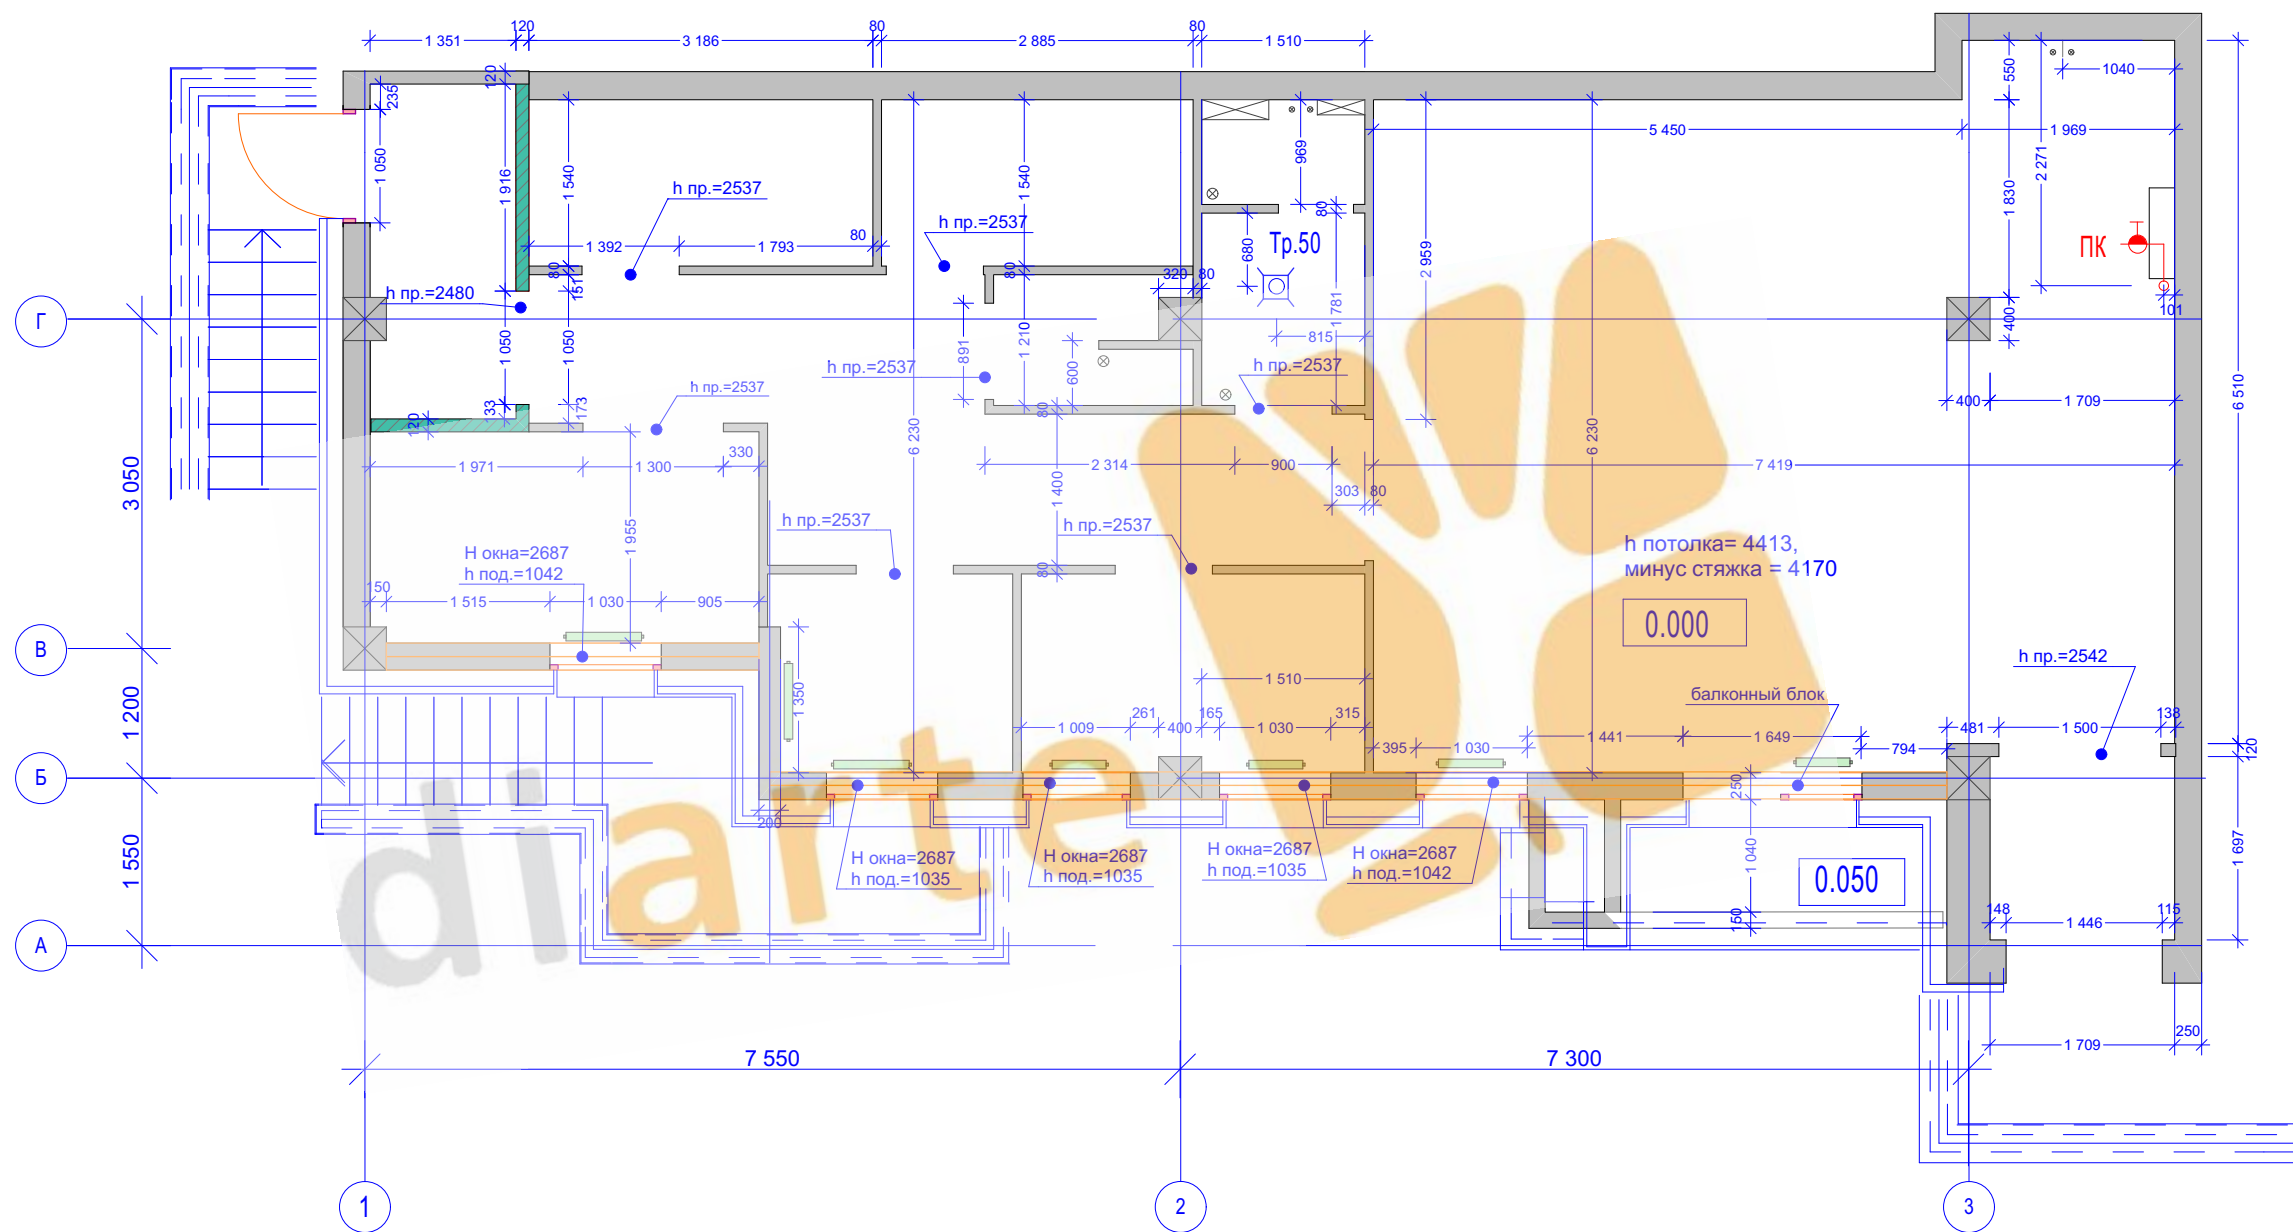

						ДИЗАЙН-ПРОЕКТ ИНТЕРЬЕРА ОФИСА			
Изм.	Кол. уч	Лист	№ док-м	Подпись	Дата				
Разработал		Петросян Н.В.				обмерный план	Стадия	Лист	Листов
Чертил		Петросян Н.В.					РП	1	

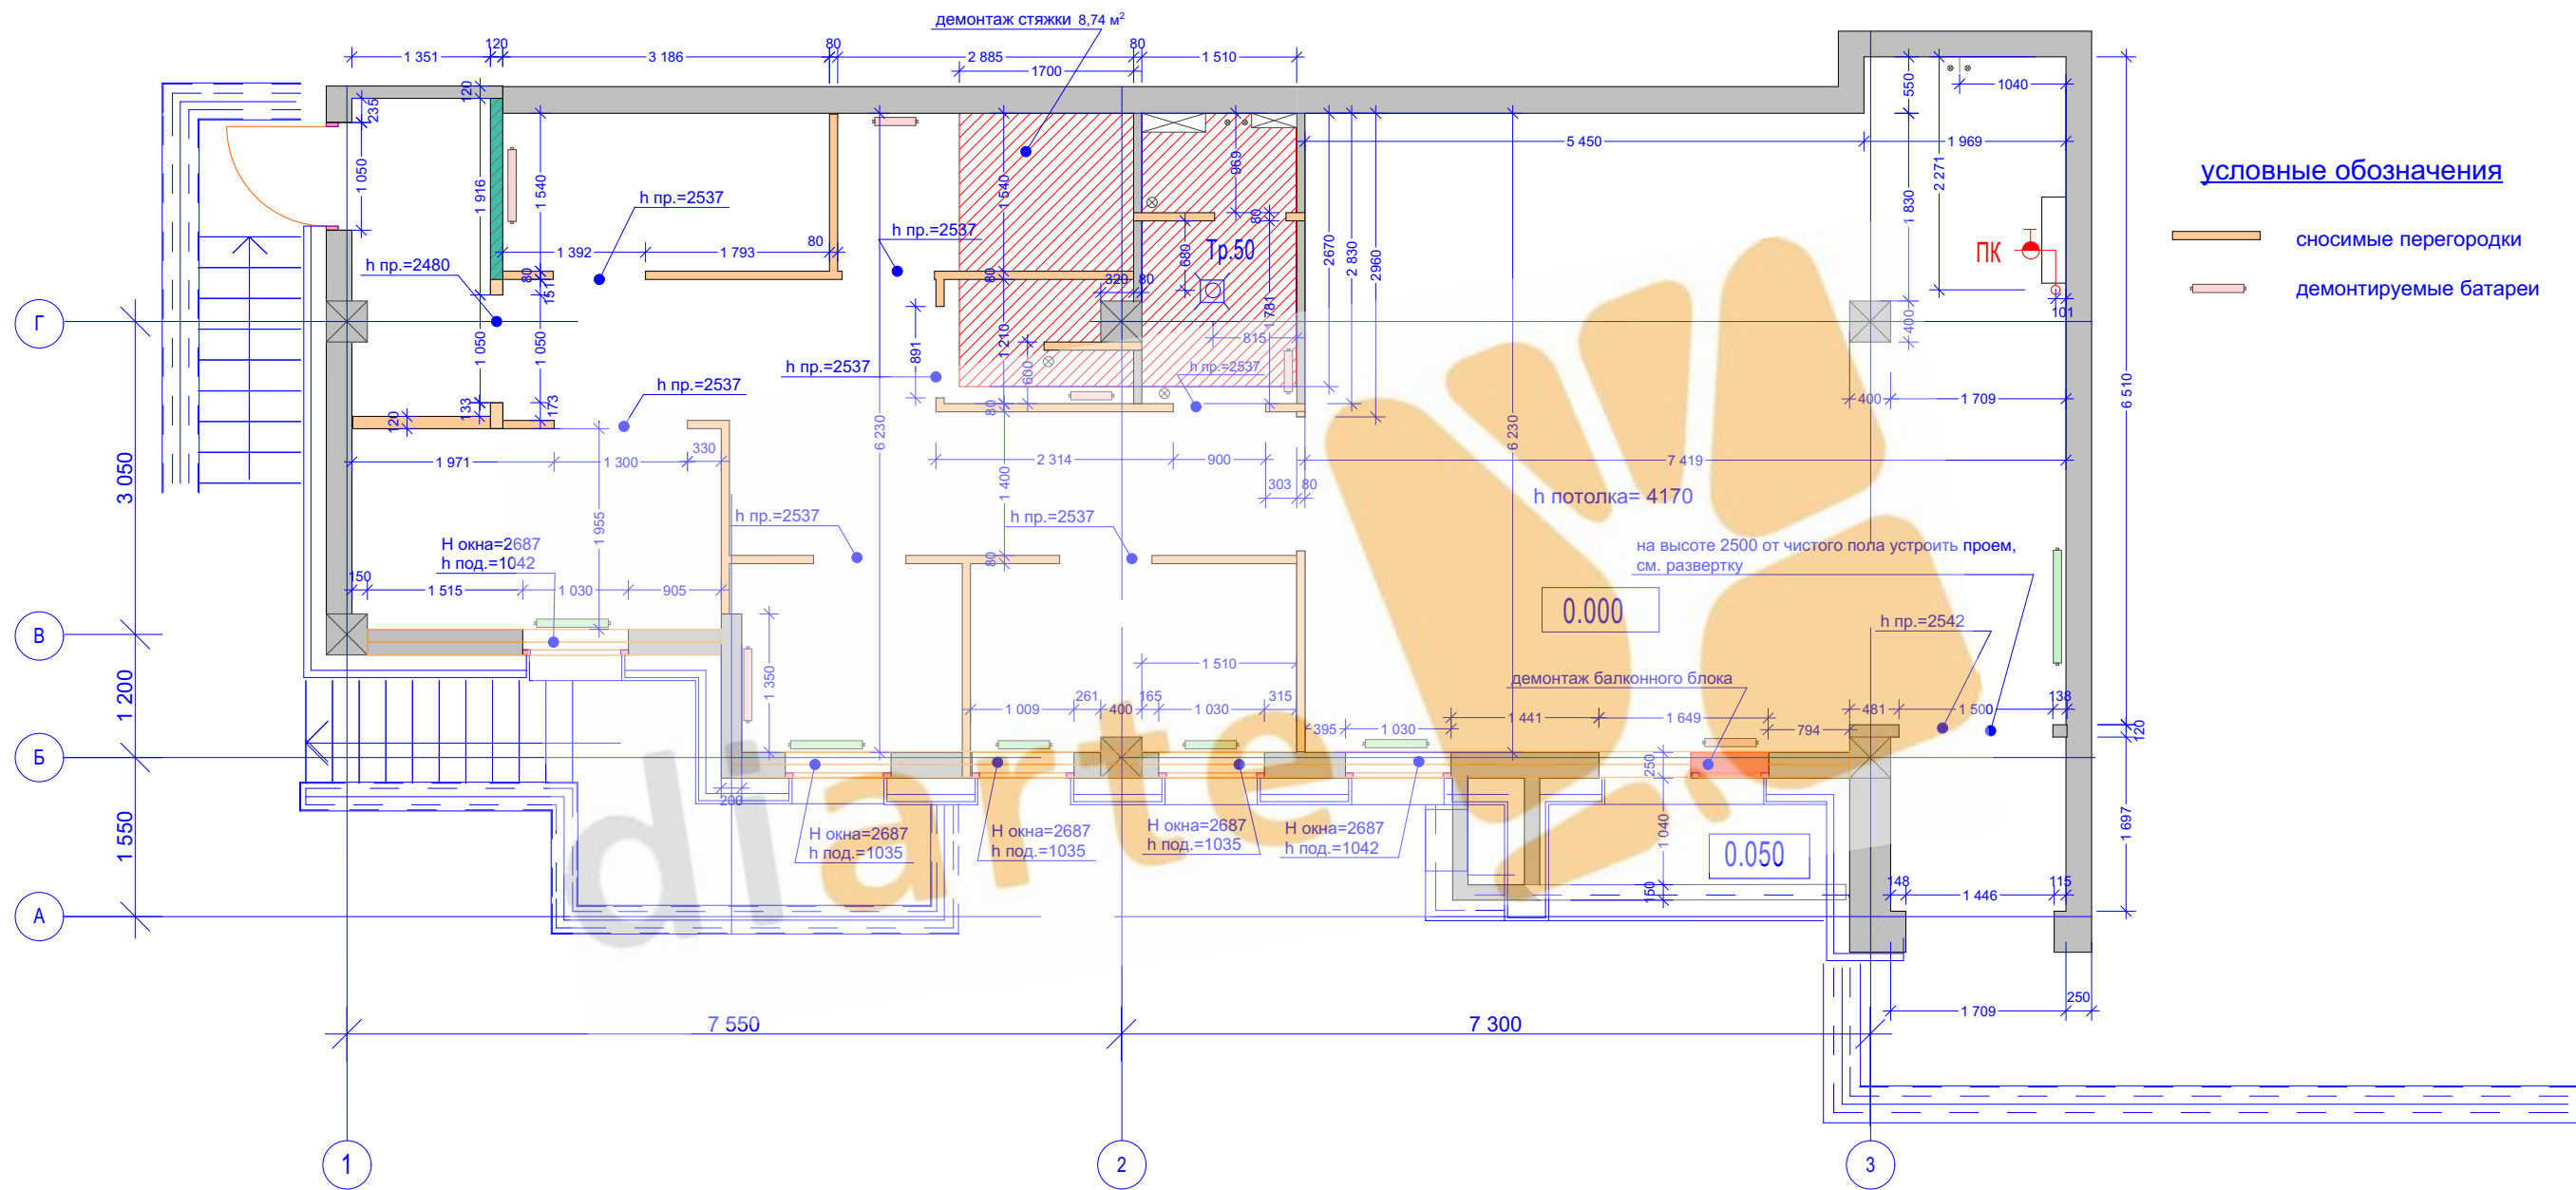


условные обозначения

- сносимые перегородки
- демонтируемые батареи

						ДИЗАЙН-ПРОЕКТ ИНТЕРЬЕРА ОФИСА			
Изм.	Кол. уч	Лист	№ док-м	Подпись	Дата				
Разработал		Петросян Н.В.				демонтажный план	Стадия	Лист	Листов
Чертил		Петросян Н.В.					РП	2	


экспликация дверных проемов

№	наименование	размеры полотна	прим.
1	дверь сдвижная со скрытым подвижным механизмом "Invisible"	900x1950	раз-ры проема см. спецификацию
2	дверь сдвижная со скрытым подвижным механизмом "Invisible"	800x1950	раз-ры проема см. спецификацию
3	дверь сдвижная со скрытым подвижным механизмом "Invisible"	800x1950	раз-ры проема см. спецификацию
4	дверь распашная со скрытой установкой "Secret"	700x1900	раз-ры проема см. спецификацию
5	дверь распашная, левая	600x2000	раз-ры проема см. спецификацию
6	дверь распашная, правая	600x2000	раз-ры проема см. спецификацию
7	дверь распашная, левая	800x2000	раз-ры проема см. спецификацию
8	дверь распашная со скрытой установкой "Secret"	800x1400	раз-ры проема см. спецификацию

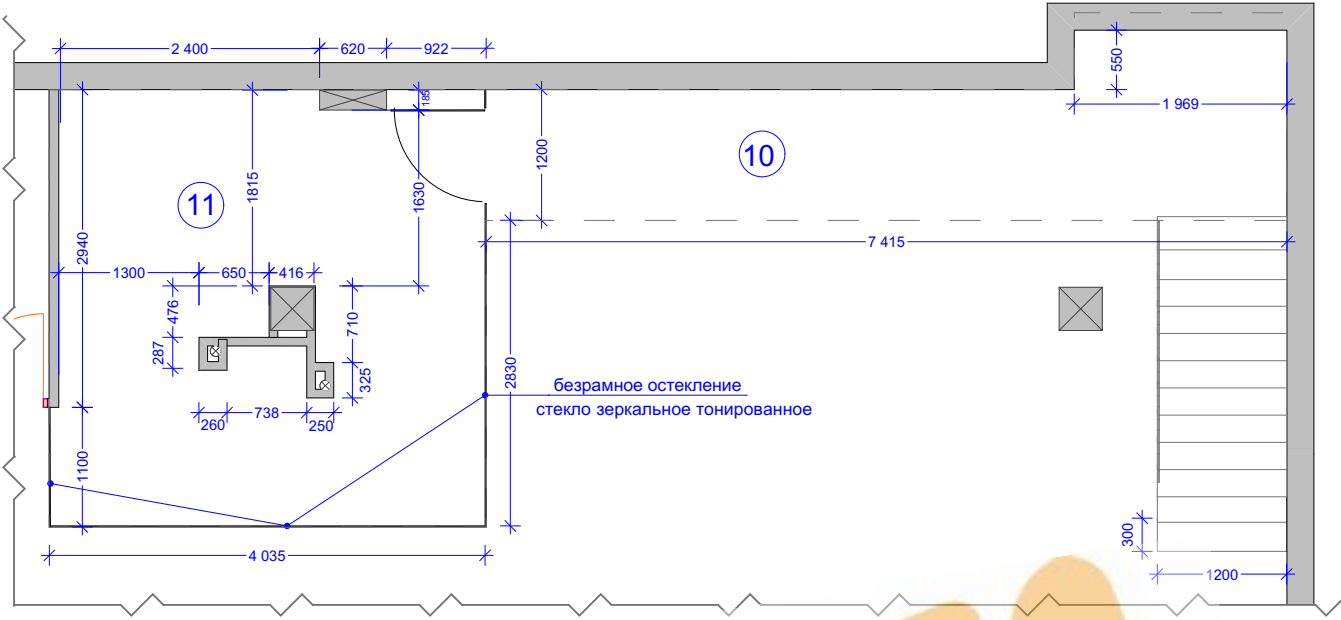

УСЛОВНЫЕ ОБОЗНАЧЕНИЯ:

- стена гипсокартонная на металлокаркасе толщина 120мм
- стена гипсокартонная на металлокаркасе с опорными колоннами см. чертеж высота 2000мм, толщина 120мм
- ① нумерация помещений
- ① нумерация дверных проемов

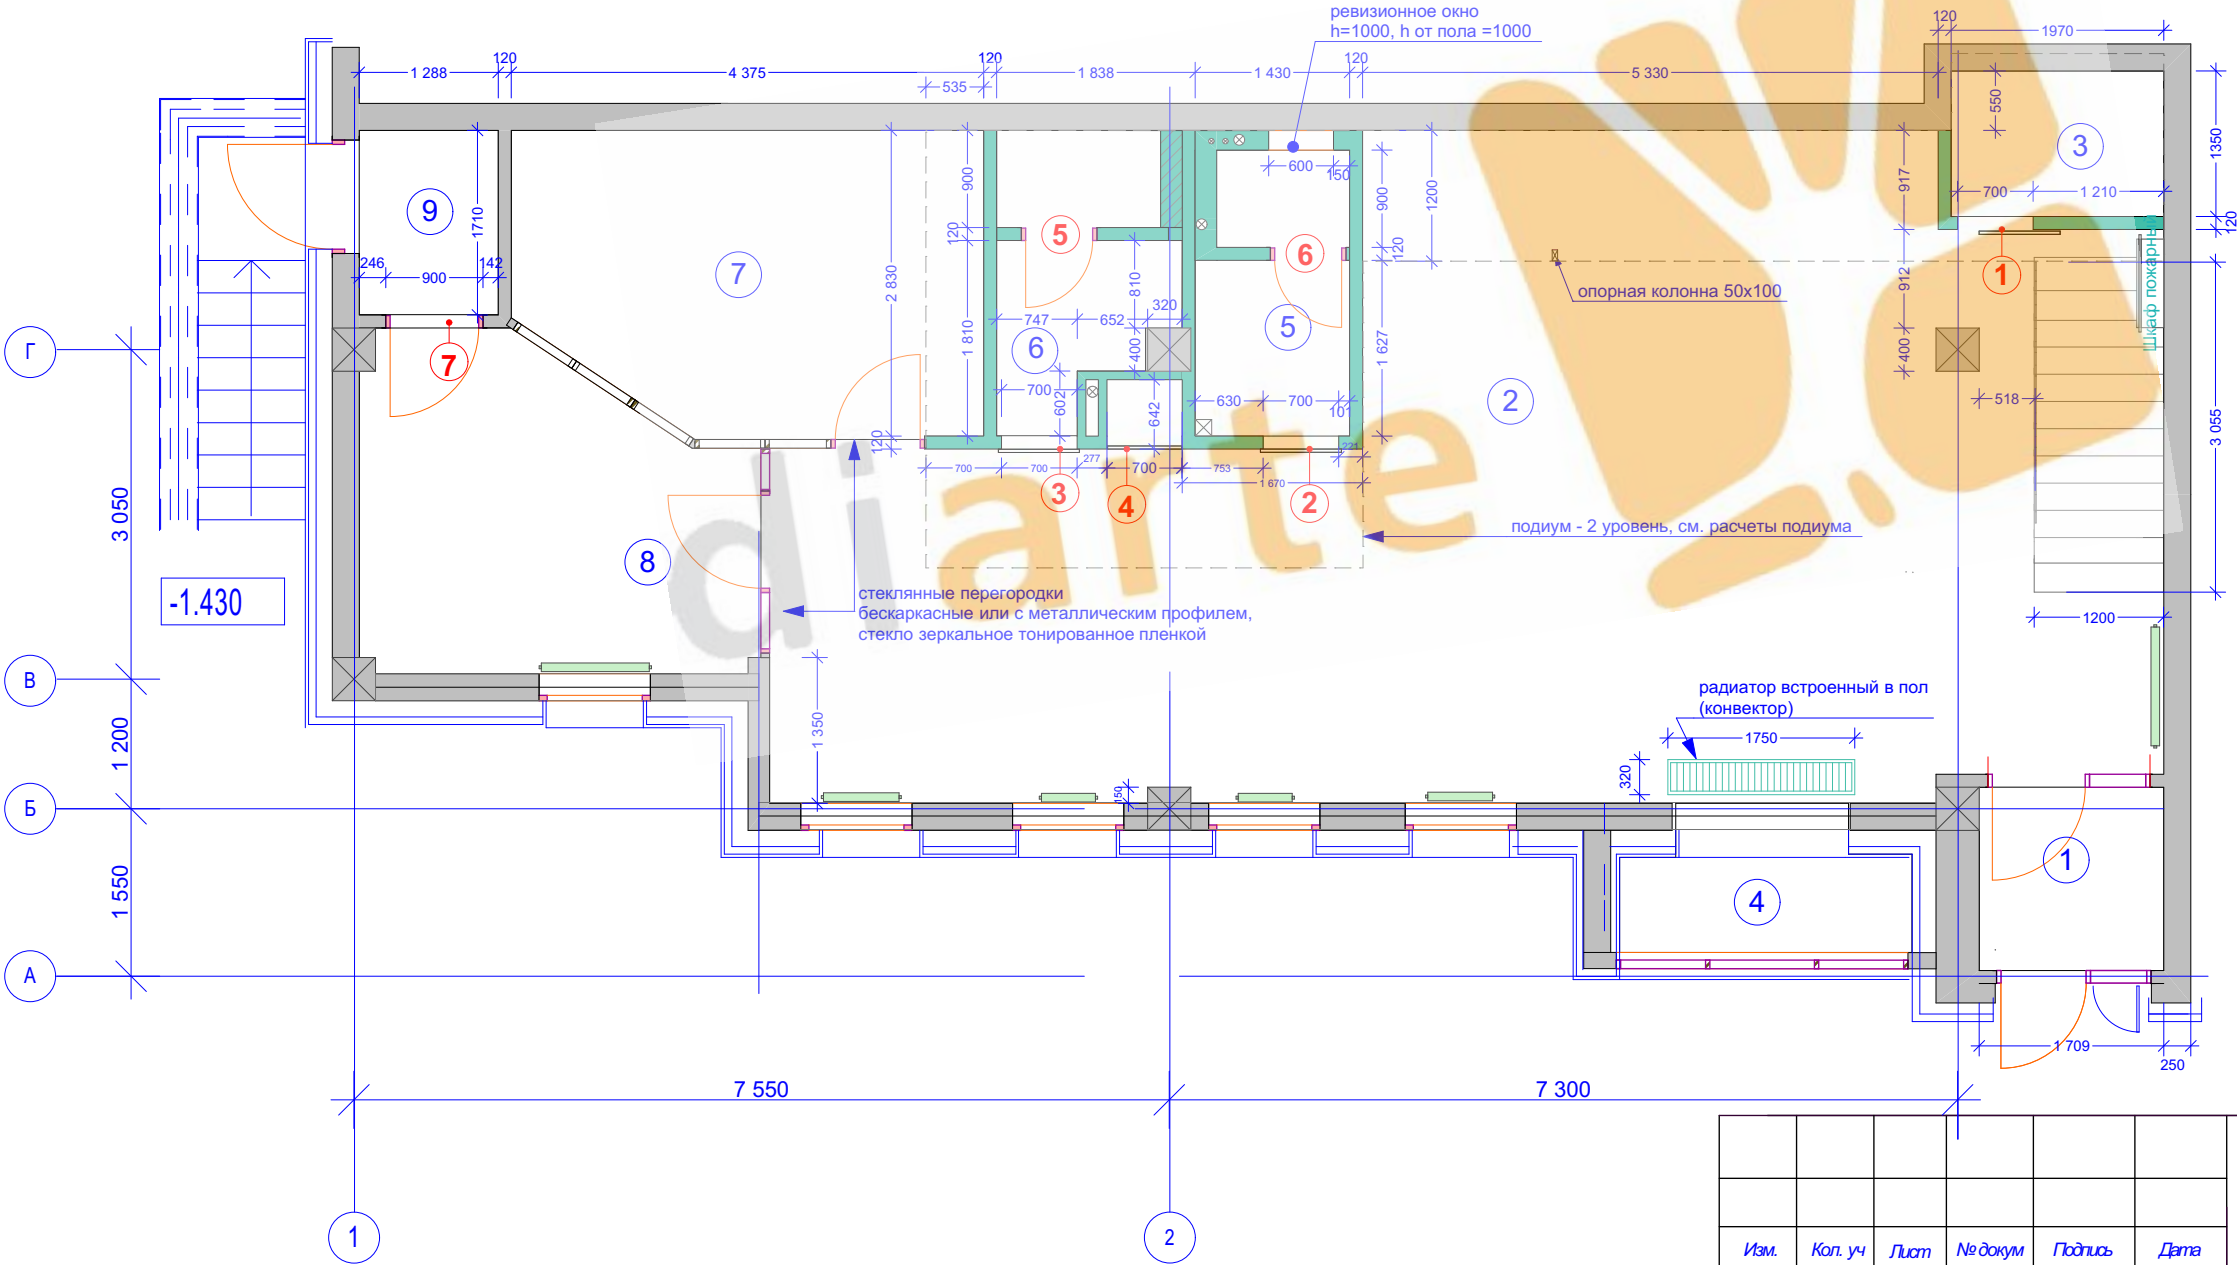

экспликация помещений:


- 1. тамбур - 2,90 м²
- 2. open space - 61,41 м²
- 3. кладовая - 2,65 м²
- 4. зона отдыха - 3,20 м²
- 5. санузел №1 - 3,78 м²
- 6. санузел №2 - 4,01 м²
- 7. переговорная - 11,54 м²
- 8. кабинет - 10,18 м²
- 9. тамбур - 2,20 м²
- 10. подиум - 9,94 м²
- 11. кухня - 15,00 м²

ДИЗАЙН-ПРОЕКТ ИНТЕРЬЕРА ОФИСА

Изм.	Кол. уч.	Лист	№ док.	Подпись	Дата
Разработал	Петросян Н.В.				
Чертил	Петросян Н.В.				

МОНТАЖНЫЙ ПЛАН

Стадия	Лист	Листов
РП	3	

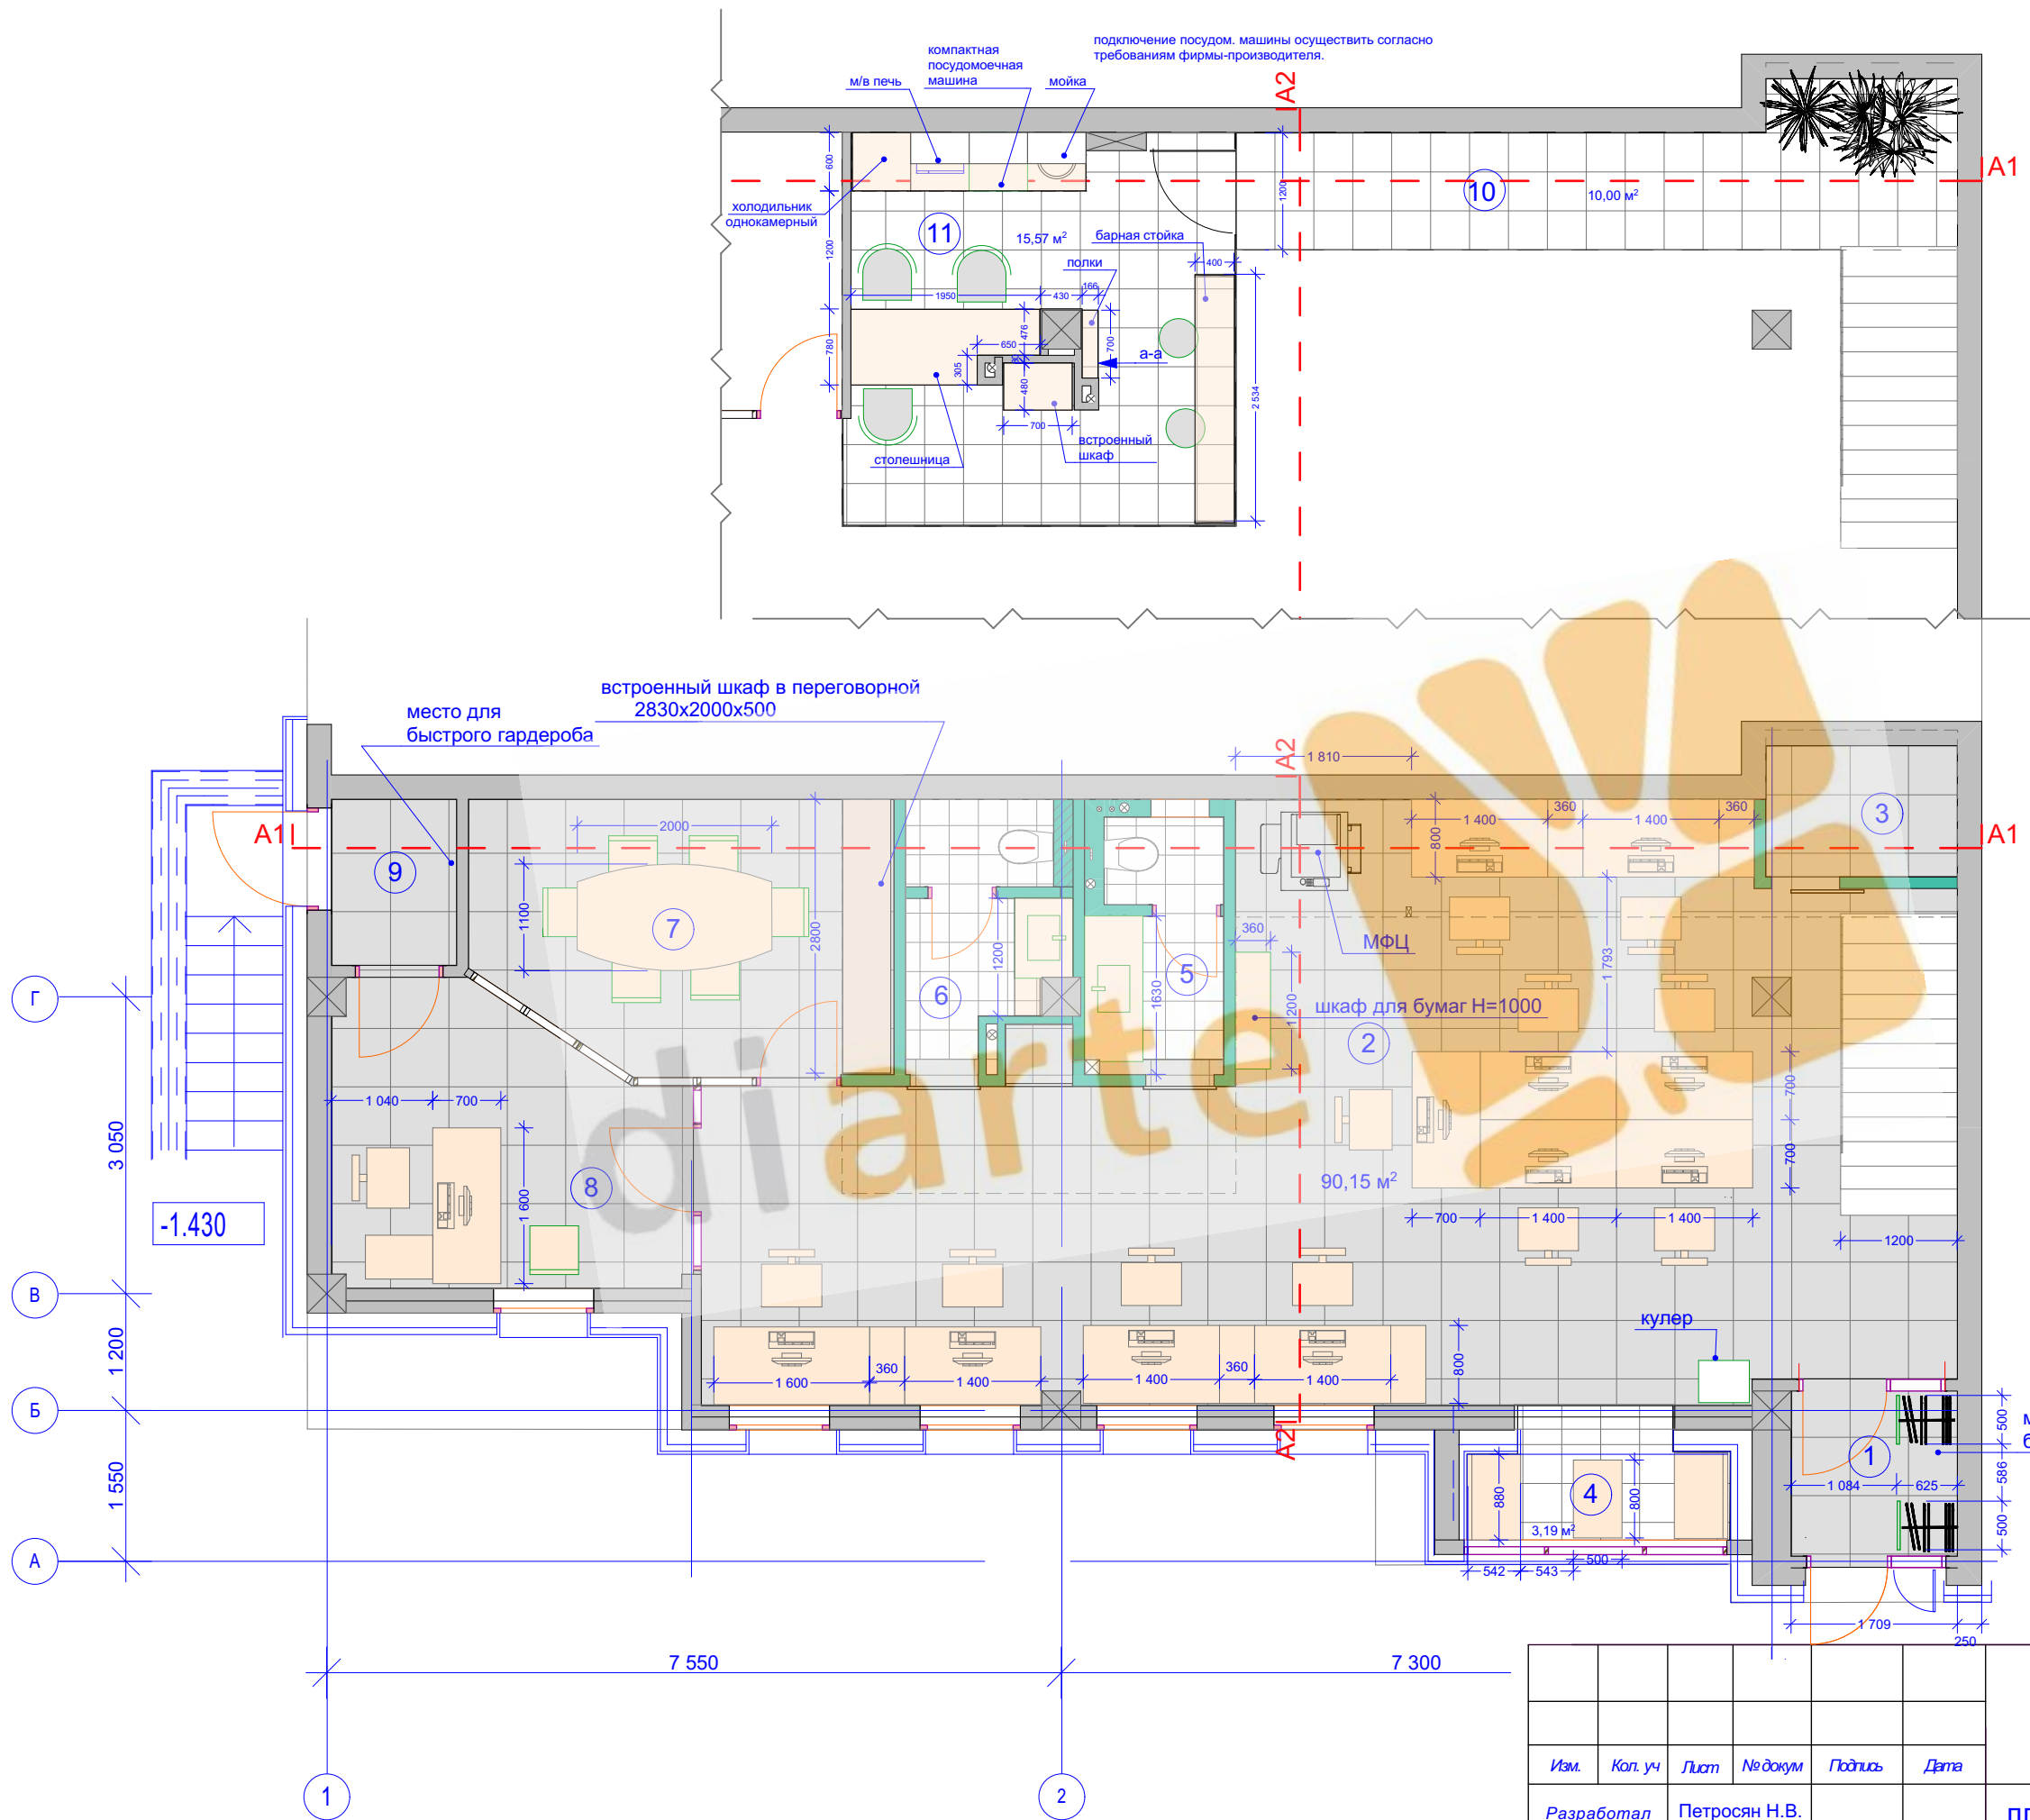





экспликация помещений:



- 1. тамбур - 2,90 м²
- 2. open space - 61,41 м²
- 3. кладовая - 2,65 м²
- 4. зона отдыха - 3,20 м²
- 5. санузел №1 - 3,78 м²
- 6. санузел №2 - 4,01 м²
- 7. переговорная - 11,54 м²
- 8. кабинет - 10,18 м²
- 9. тамбур - 2,20 м²
- 10. подиум - 9,94 м²
- 11. кухня - 15,00 м²

						ДИЗАЙН-ПРОЕКТ ИНТЕРЬЕРА ОФИСА			
Изм.	Кол. уч.	Лист	№ док-м	Подпись	Дата				
Разработал		Петросян Н.В.				план размещения мебели		Стадия	Лист
Чертит		Петросян Н.В.						РП	4

Ведомость расхода материалов:

	наименование	кол-во в кв.м	примечания
	пол - Италон, кол. "Magnetique", цв.Petrol Dark 30x30	9,36	санузлы
	пол - Италон, кол. "Materia", цв.Petrolio 60x60	90,15	вся площадь 1-го этажа, без санузлов
	дизайн- плитка LVT "Effekta professional" 40x40см, 4064 T White Concrete	35,76	кухня, подиум, ступени лестницы, зона отдыха
	теплый пол	3,19	

количество плитки дано без запаса!

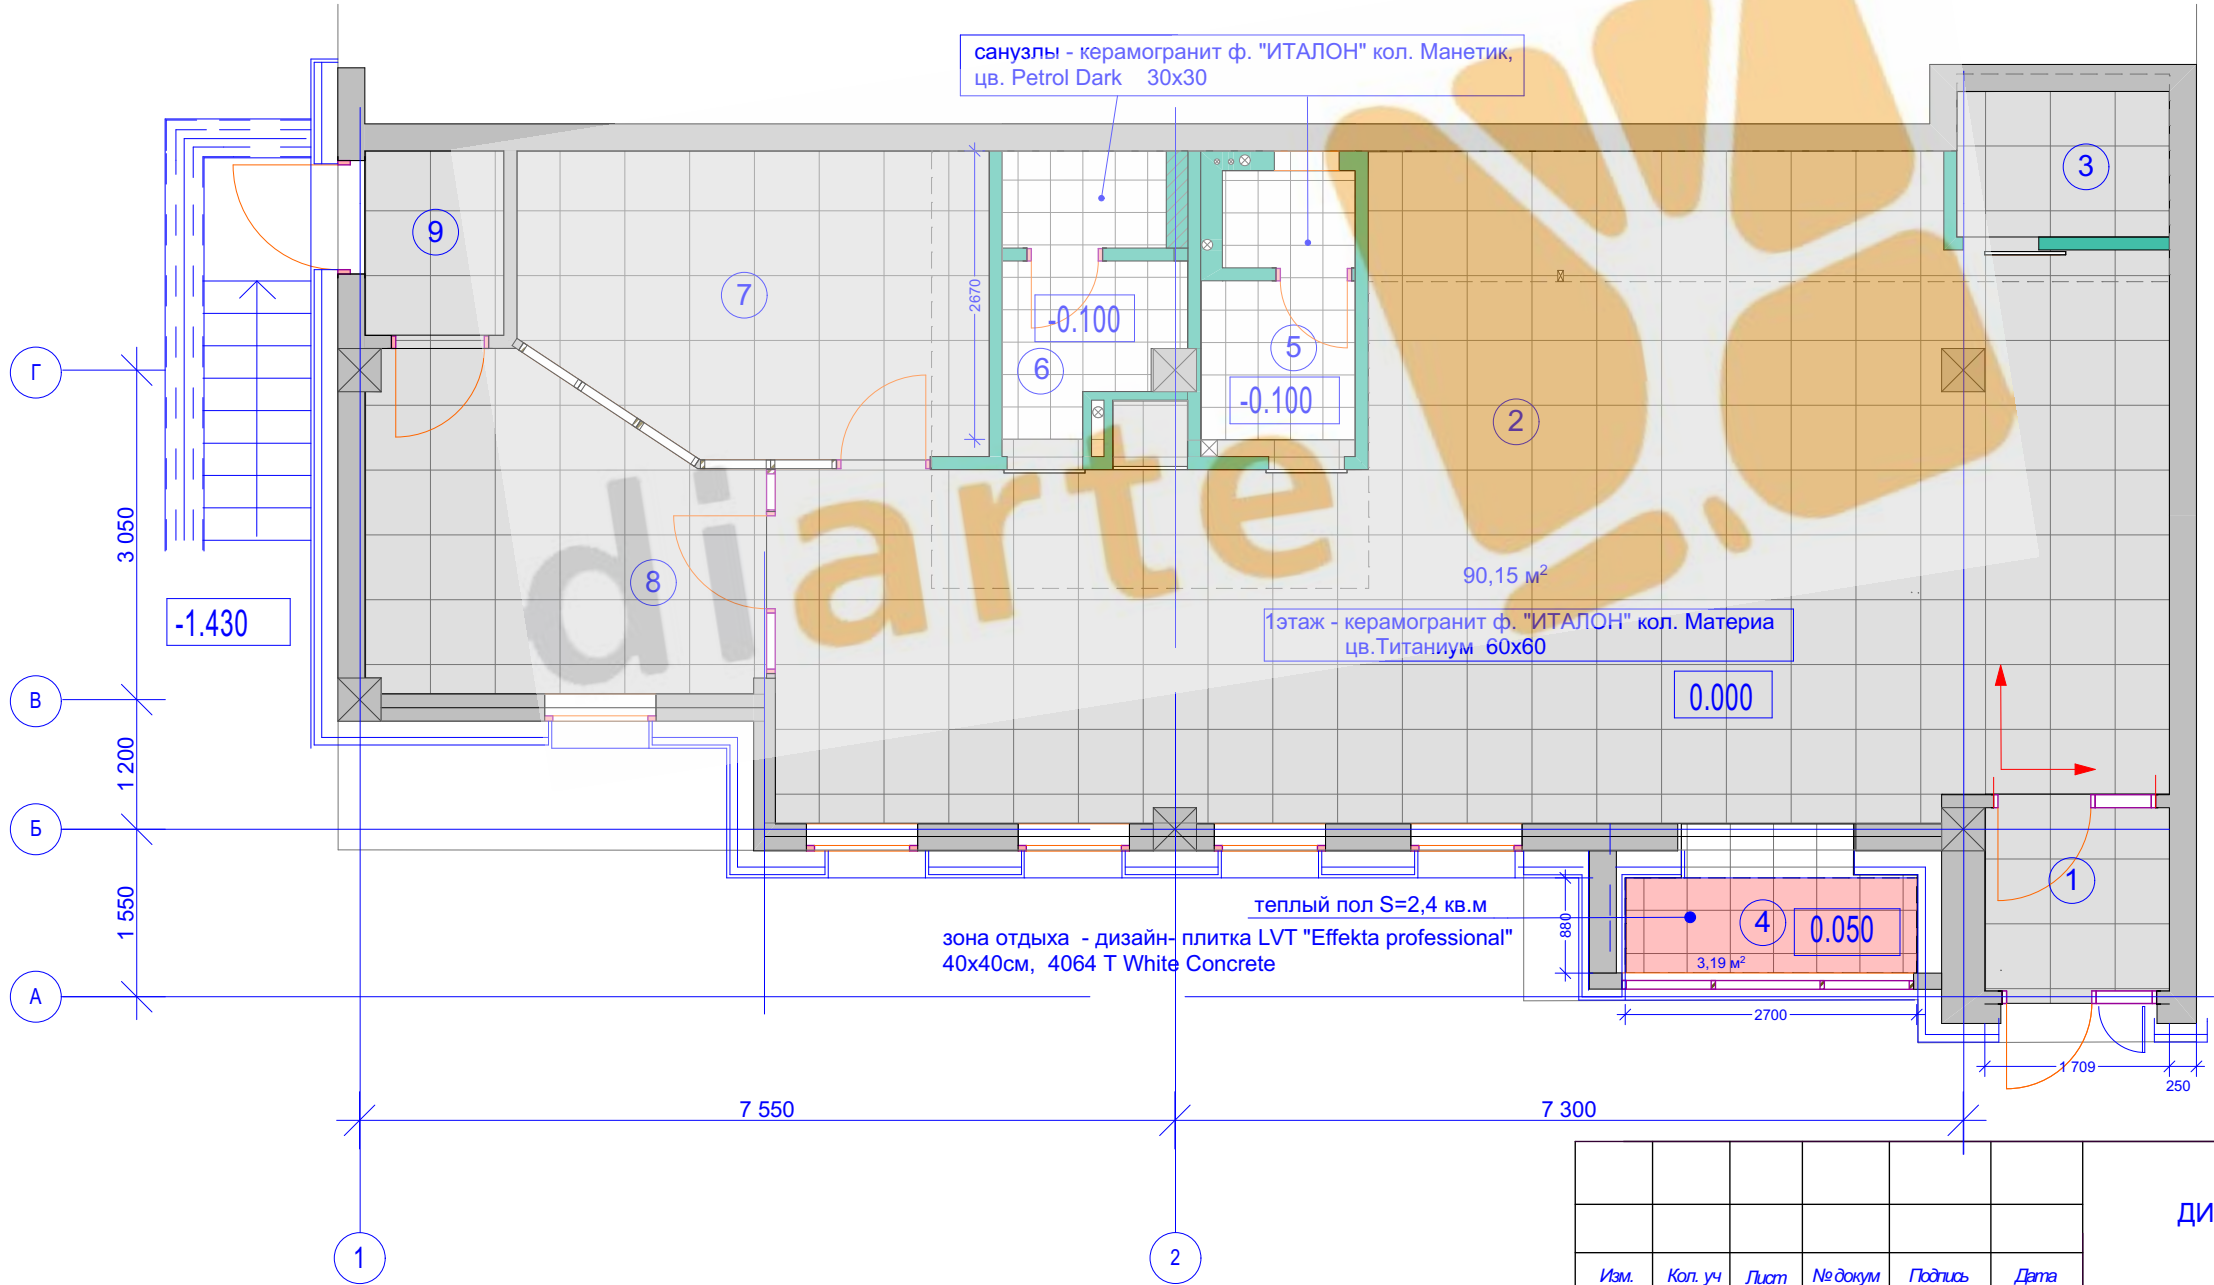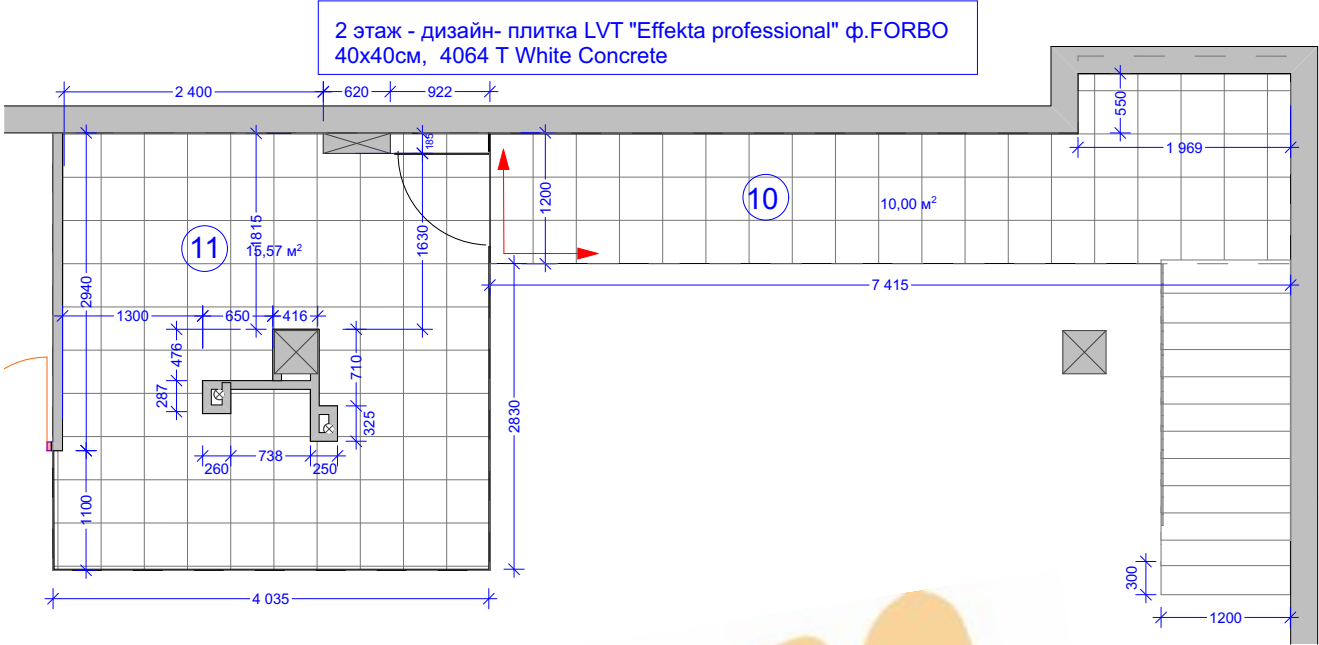



экспликация помещений:

- 1. тамбур - 2,90 м²
- 2. open space - 61,41 м²
- 3. кладовая - 2,65 м²
- 4. зона отдыха - 3,20 м²
- 5. санузел №1 - 3,78 м²
- 6. санузел №2 - 4,01 м²
- 7. переговорная - 11,54 м²
- 8. кабинет - 10,18 м²
- 9. тамбур - 2,20 м²
- 10. подиум - 9,94 м²
- 11. кухня - 15,00 м²

						ДИЗАЙН-ПРОЕКТ ИНТЕРЬЕРА ОФИСА			
Изм.	Кол. уч	Лист	№ док-м	Подпись	Дата				
Разработал		Петросян Н.В.				план полов		Стадия	Лист
Чертил		Петросян Н.В.						РП	5

УСЛОВНЫЕ ОБОЗНАЧЕНИЯ И
ВЕДОМОСТЬ РАСХОДА МАТЕРИАЛОВ:

	уровень от нулевого потолка	наименование материала и отделки	кол-во в кв.м	прим.
	0,000	покраска(цвет белый)	38,28	
		покраска(цвет черный)	13,60	
	-320	гипрок покраска	33,44	
	-670	гипрок покраска	11,20	
	-650	грильята	20,40	цвет черный
		гипрок(зашивка подиума и покраска)	19,70	
		антресоль	5,2	см. развертки
		вентилятор вытяжной		
		вентилятор приточный		

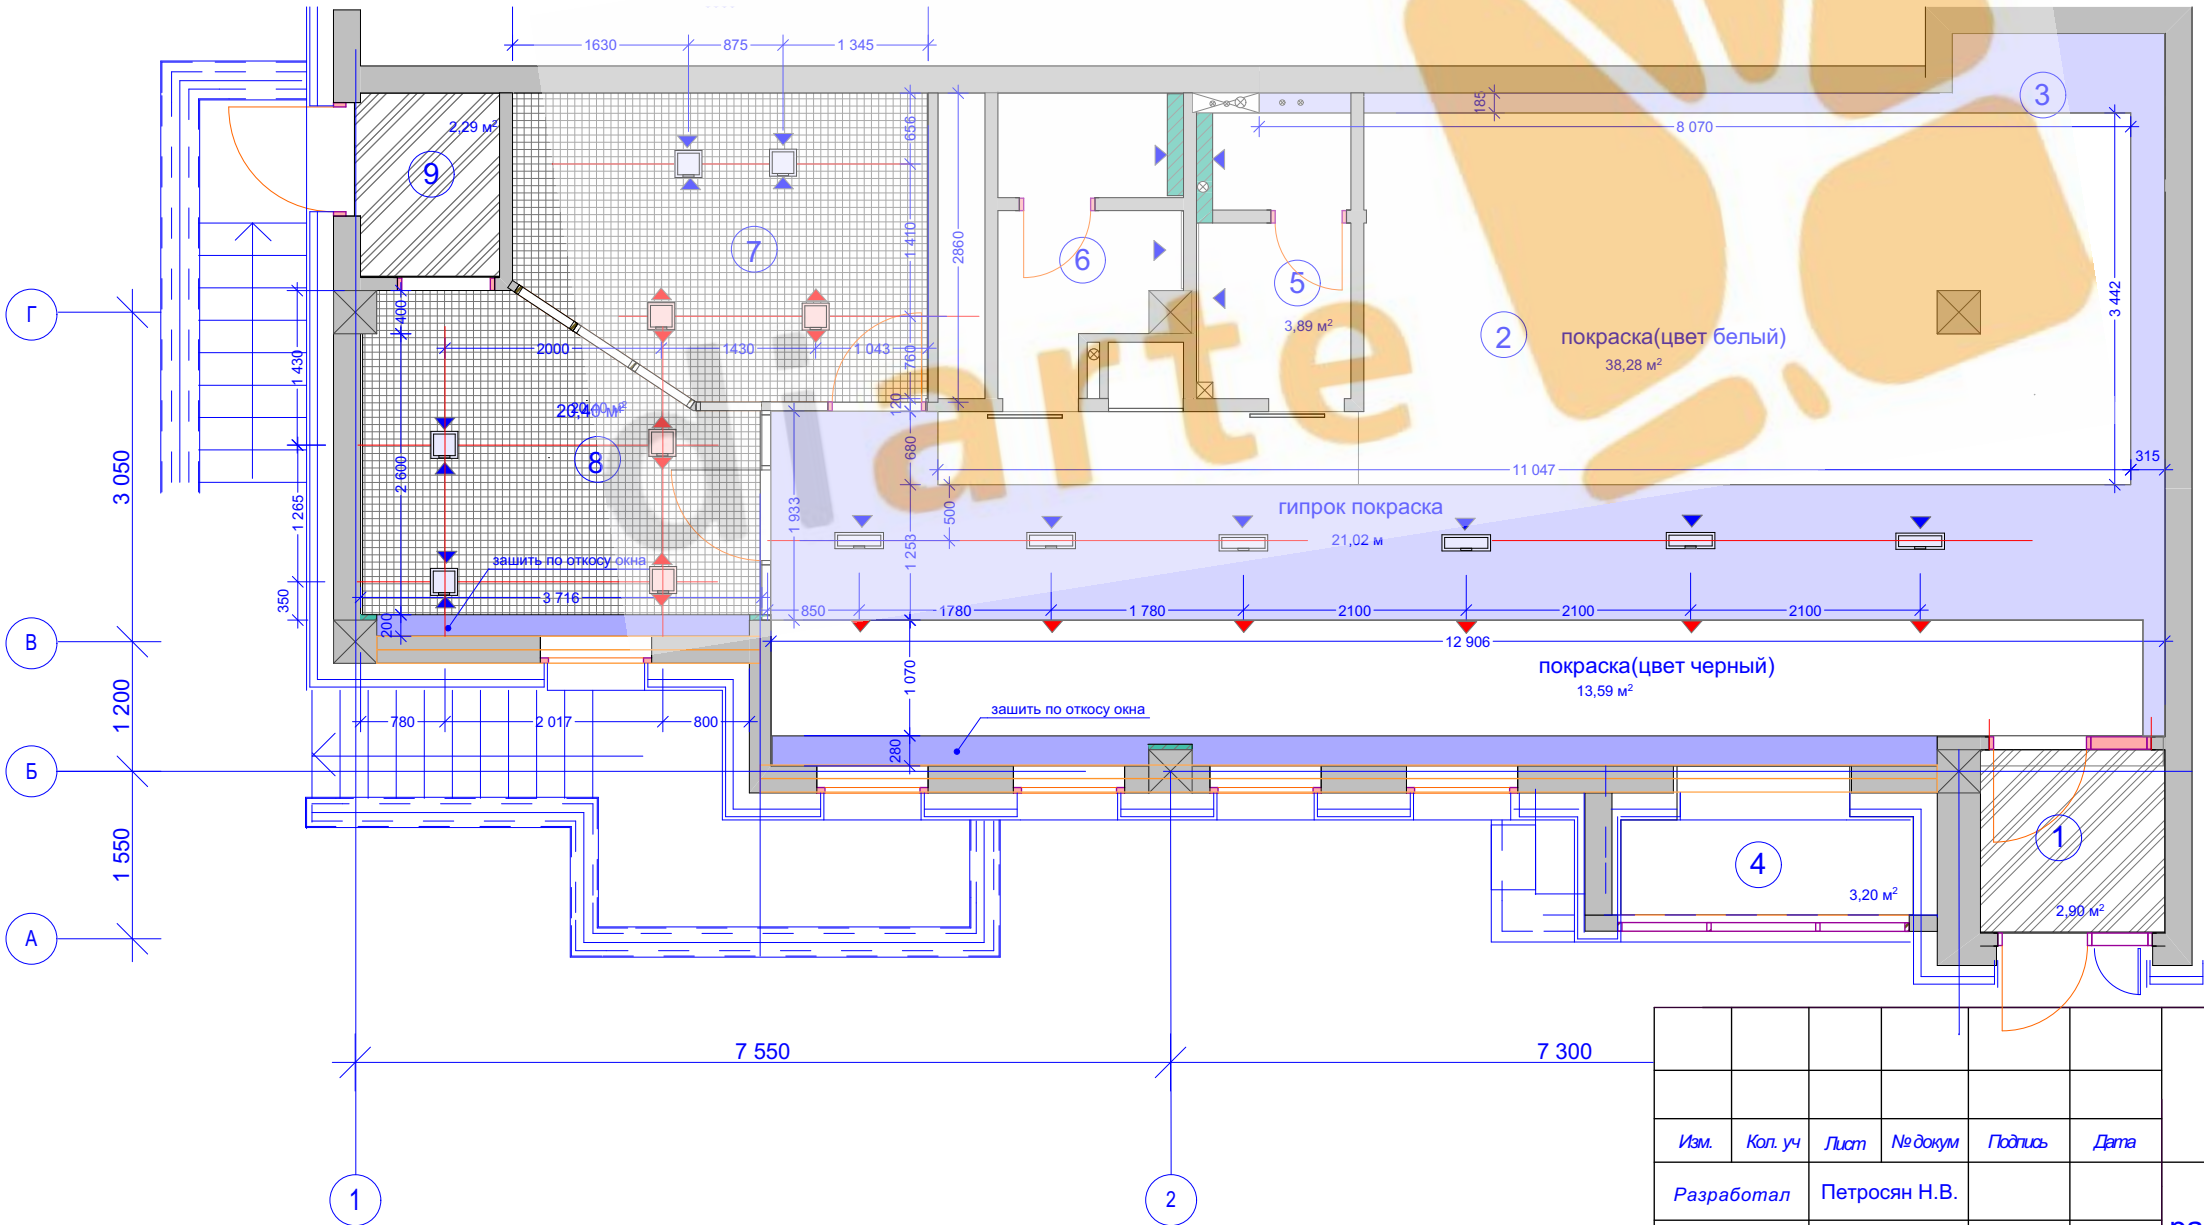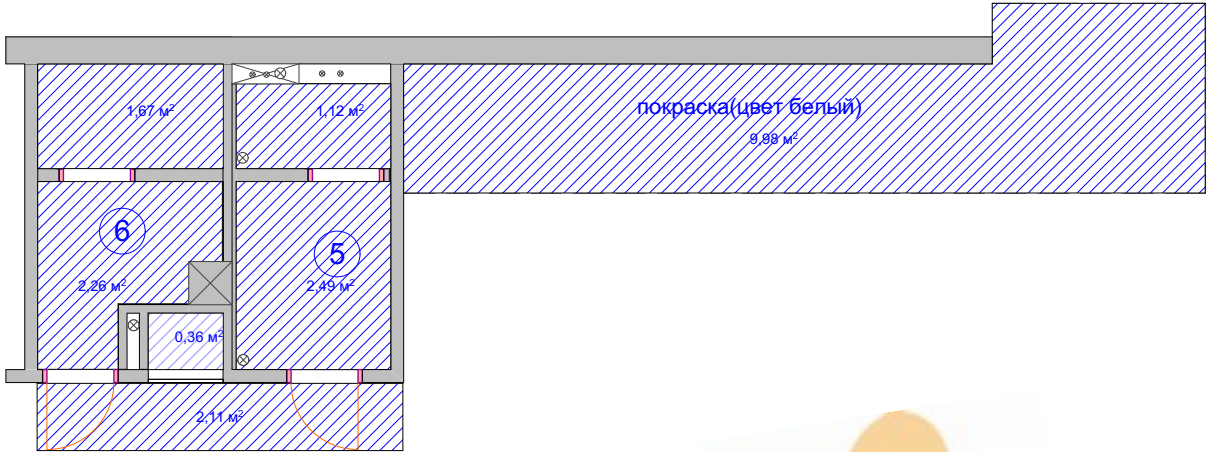

экспликация помещений:

- 1. тамбур - 2,90 м²
- 2. орел спрсе - 61,41 м²
- 3. кладовая - 2,65 м²
- 4. зона отдыха - 3,20 м²
- 5. санузел №1 - 3,89 м²
- 6. санузел №2 - 4,14 м²
- 7. переговорная - 11,52 м²
- 8. кабинет - 10,13 м²
- 9. тамбур - 2,20 м²
- 10. подиум - 9,94 м²
- 11. кухня - 15,00 м²

						ДИЗАЙН-ПРОЕКТ ИНТЕРЬЕРА ОФИСА							
Изм.	Кол. уч	Лист	№ докум	Подпись	Дата								
Разработал		Петросян Н.В.				план потолков и размещение диффузоров		Стадия	Лист	Листов			
Чертил		Петросян Н.В.						РП	6				

1 порядковый номер помещения

подсветка светодиодная

светильник подвес

встроенный светильник



диодная панель (грильята)

бра настенное

выключатель

проходной переключатель

электрический выпуск

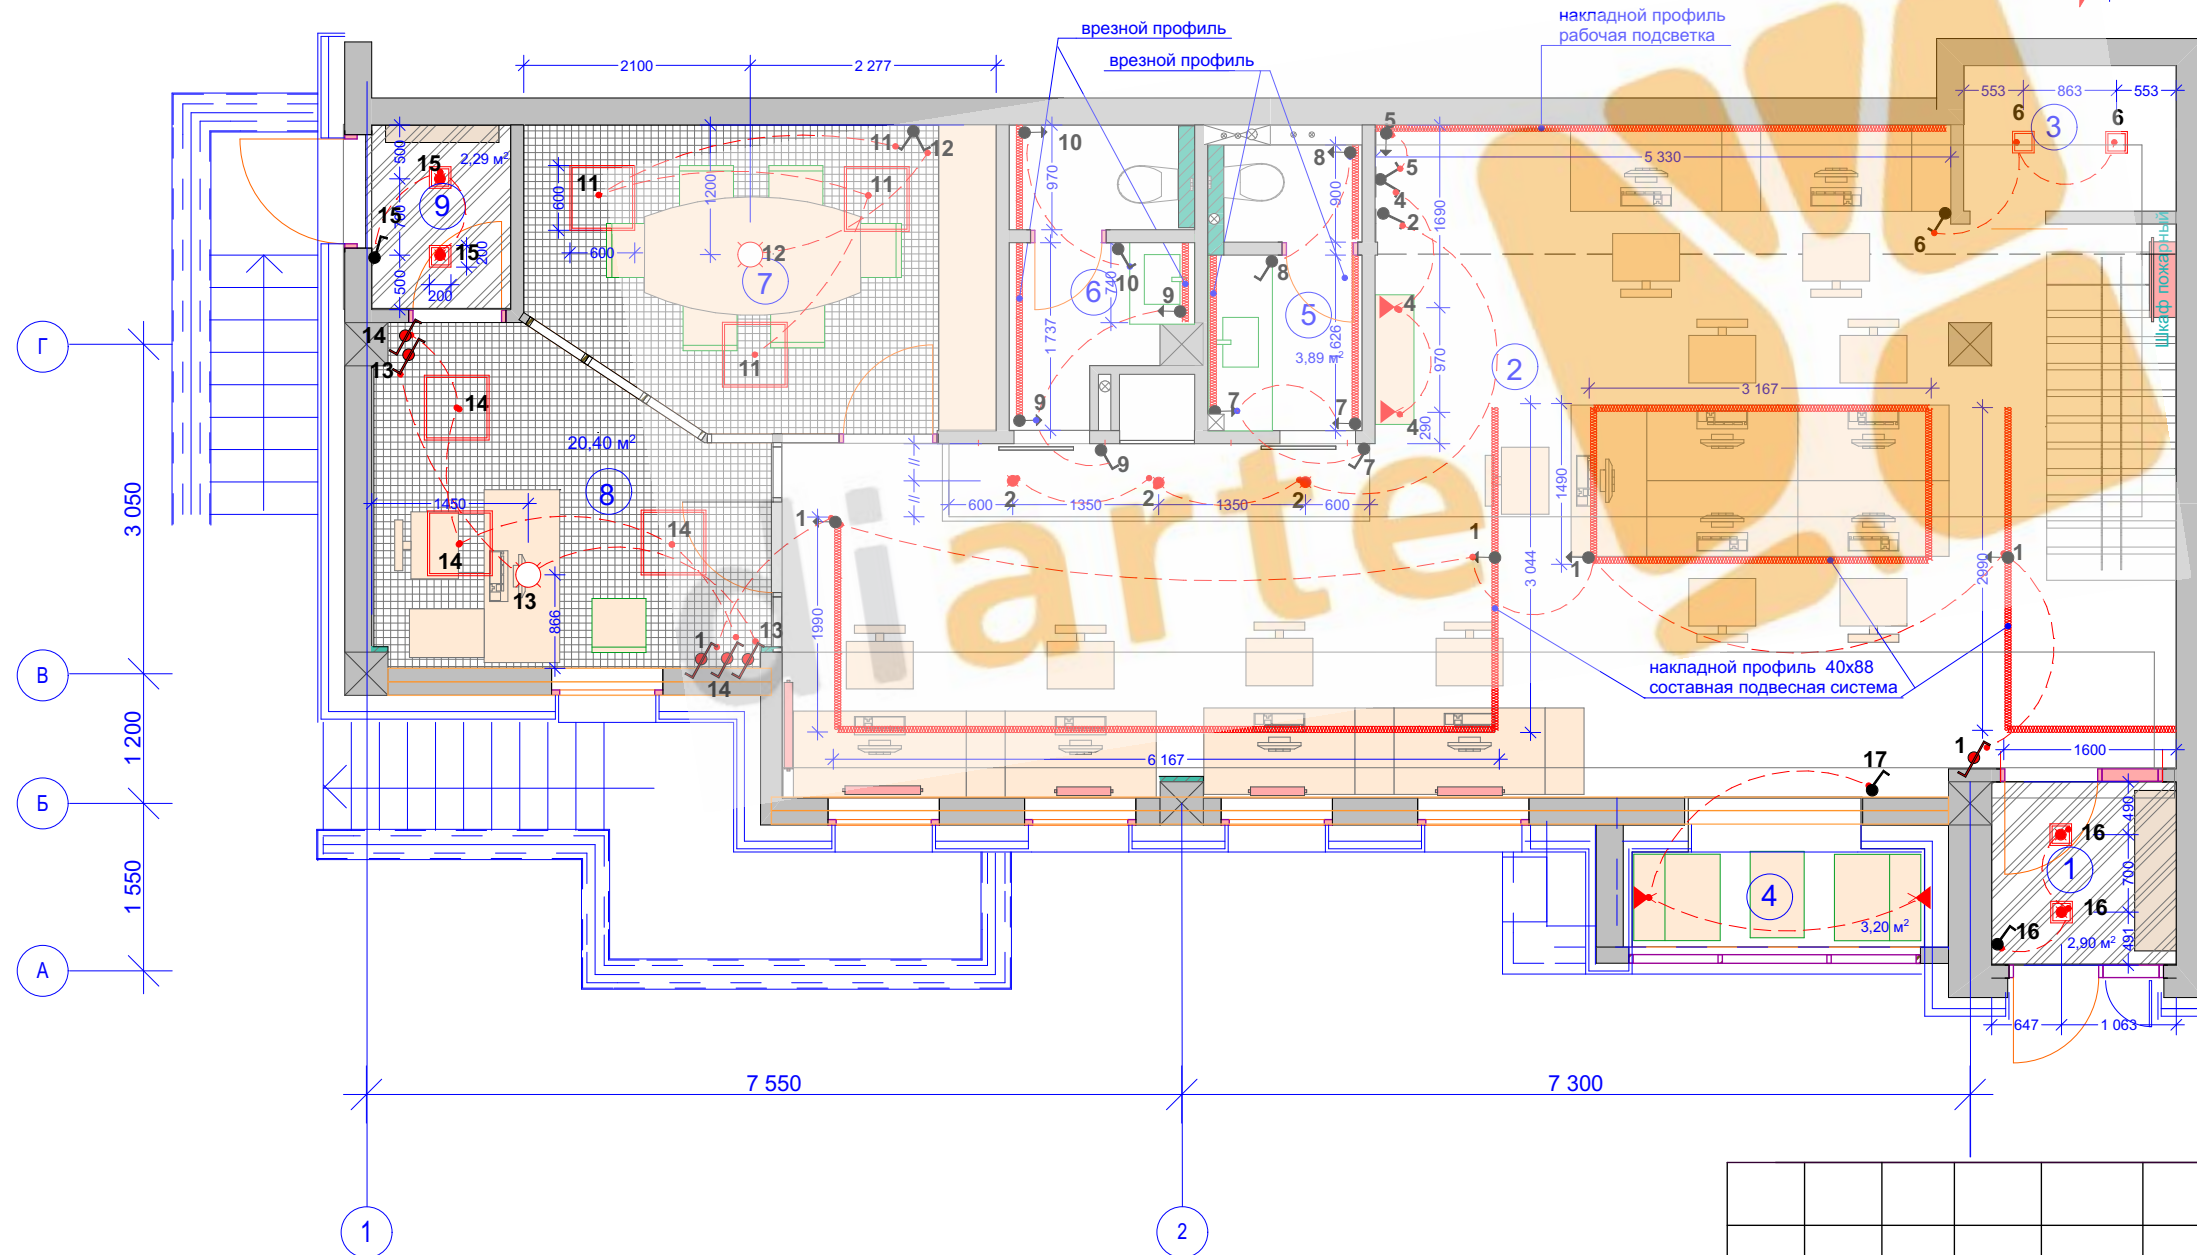
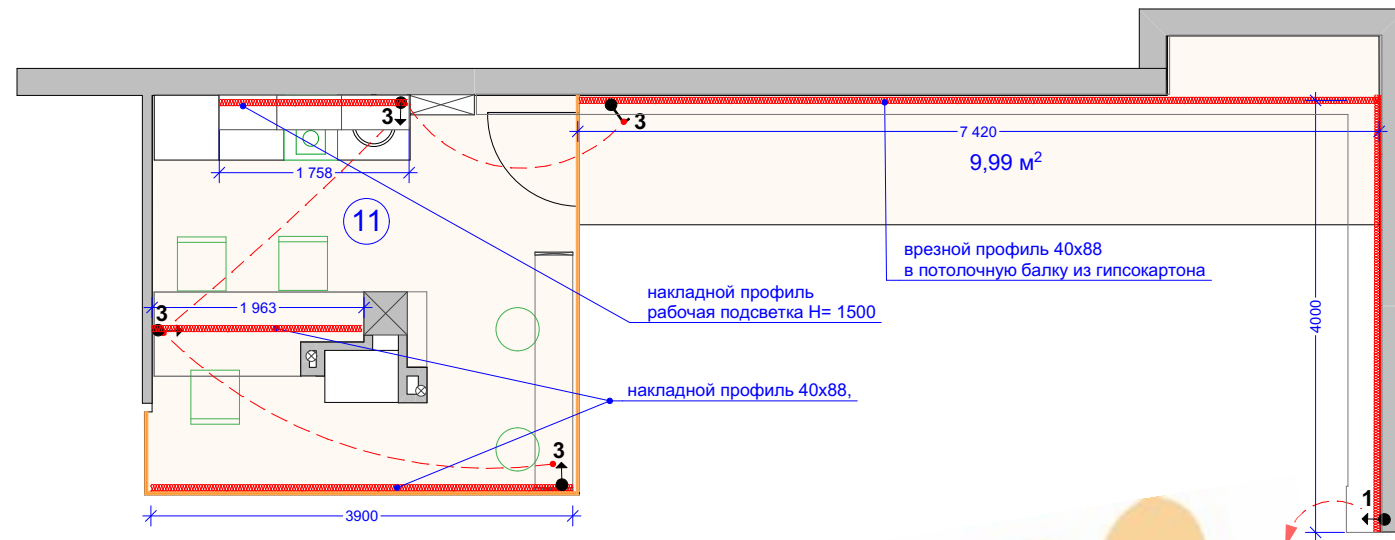


1. тамбур -	2,90 м ²
2. open space -	61,41 м ²
3. кладовая -	2,65 м ²
4. зона отдыха -	3,20 м ²
5. санузел №1 -	3,89 м ²
6. санузел №2 -	4,14 м ²
7. переговорная -	11,52 м ²
8. кабинет -	10,13 м ²
9. тамбур -	2,20 м ²
10. подиум -	9,94 м ²
11. кухня -	15,00 м ²

						ДИЗАЙН-ПРОЕКТ ИНТЕРЬЕРА ОФИСА			
<i>Изм.</i>	<i>Коп. уч</i>	<i>Лист</i>	<i>№ докум</i>	<i>Подпись</i>	<i>Дата</i>				
<i>Разработал</i>		Петросян Н.В.				схема работы выключателей	<i>Стадия</i>	<i>Лист</i>	<i>Листов</i>
<i>Чертил</i>		Петросян Н.В.					РП	7	

УСЛОВНЫЕ ОБОЗНАЧЕНИЯ:

- 1 порядковый номер помещения
- подсветка светодиодная
- светильник подвес
- встроенный светильник
- диодная панель (грильята)
- бра настенное
- выключатель
- проходной переключатель
- электрический выпуск

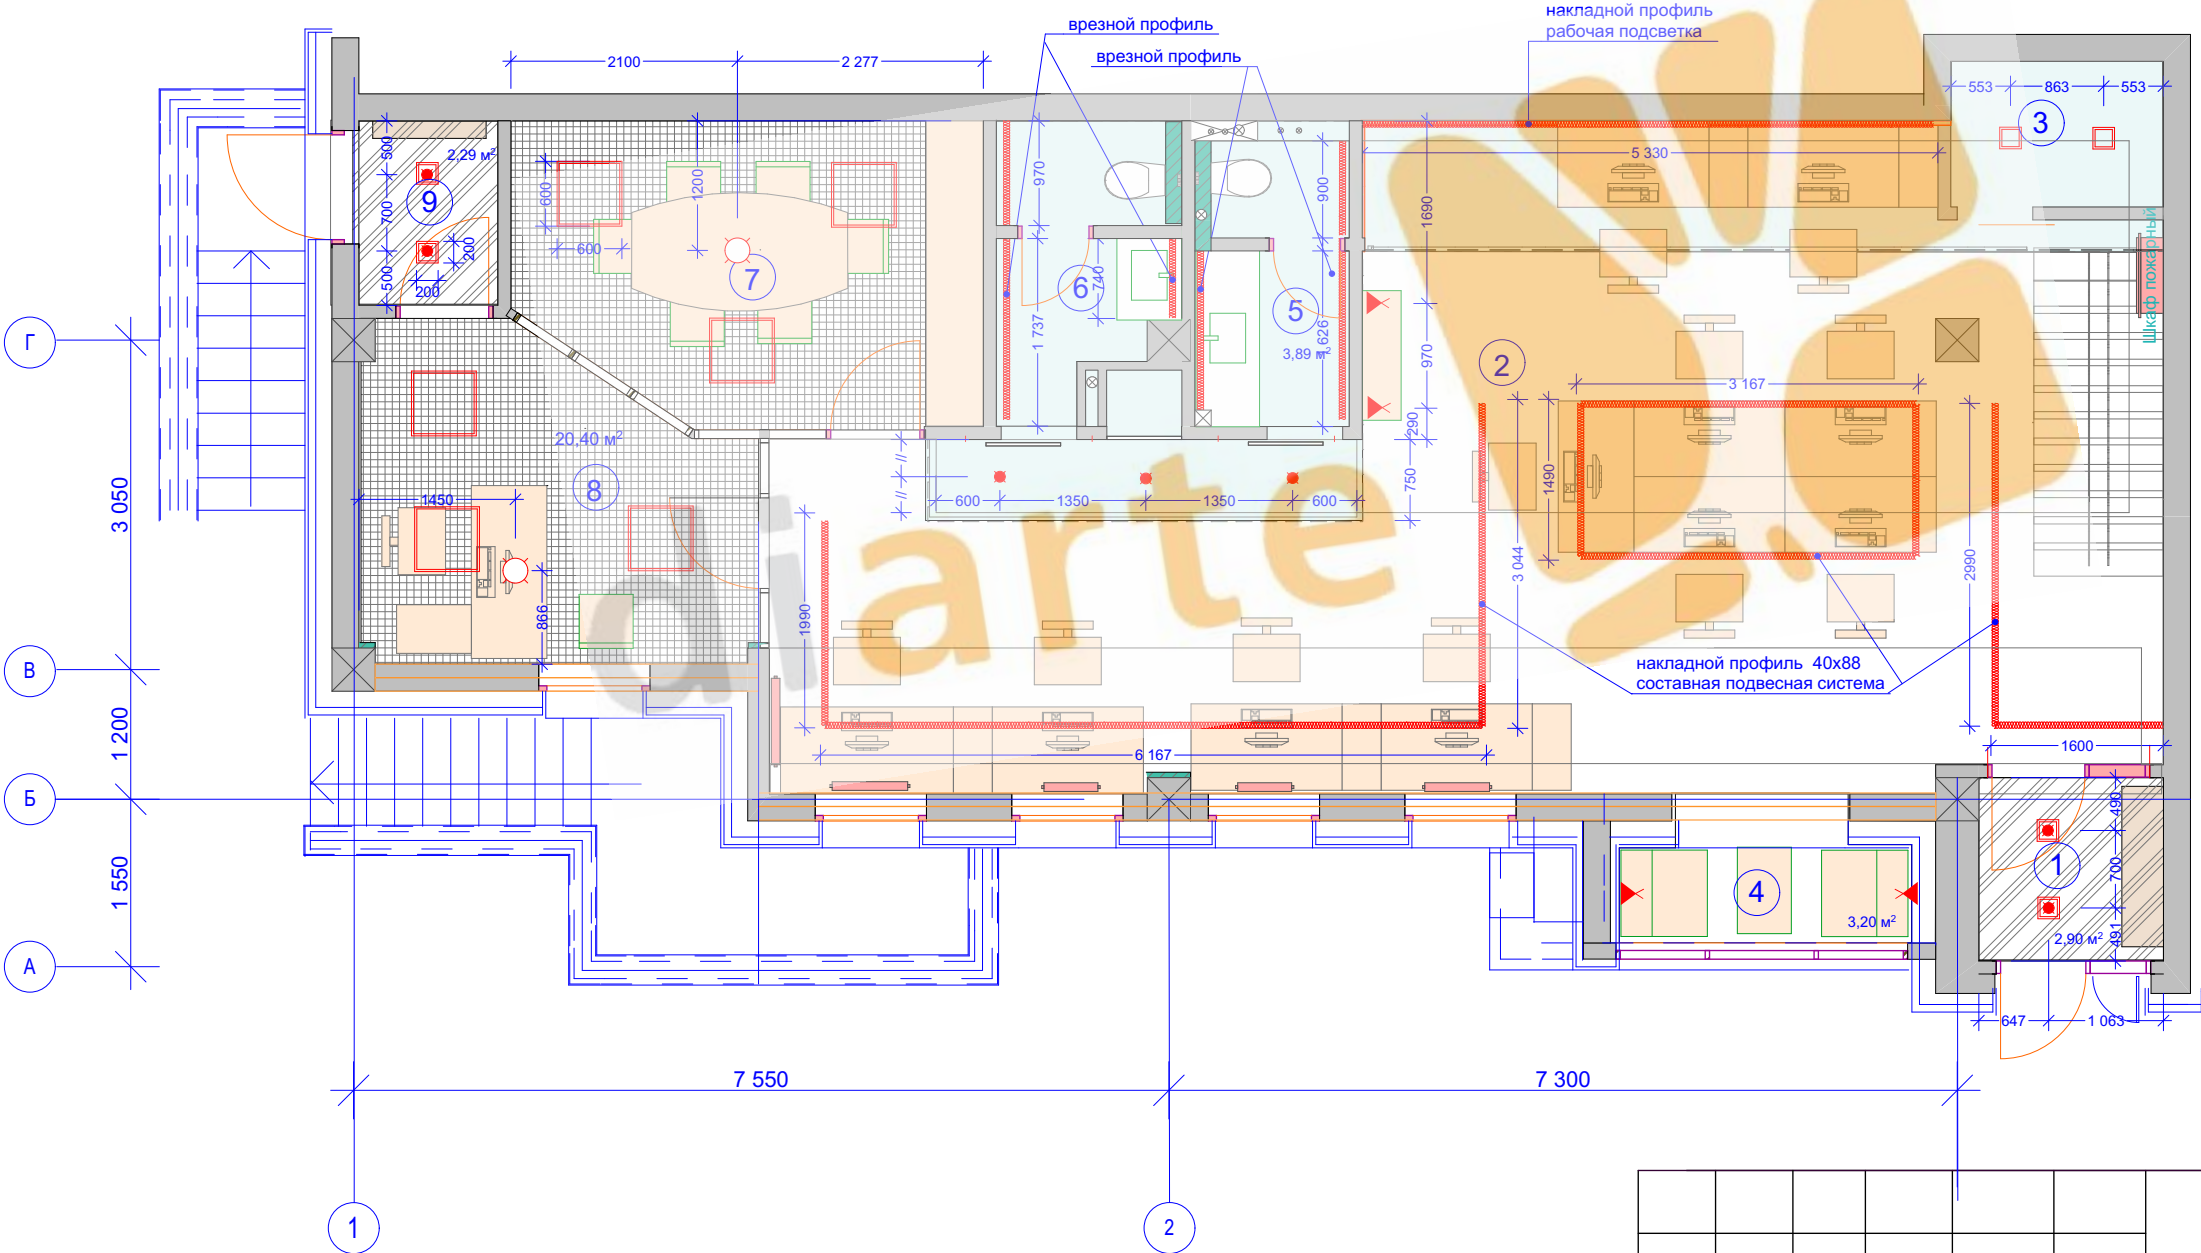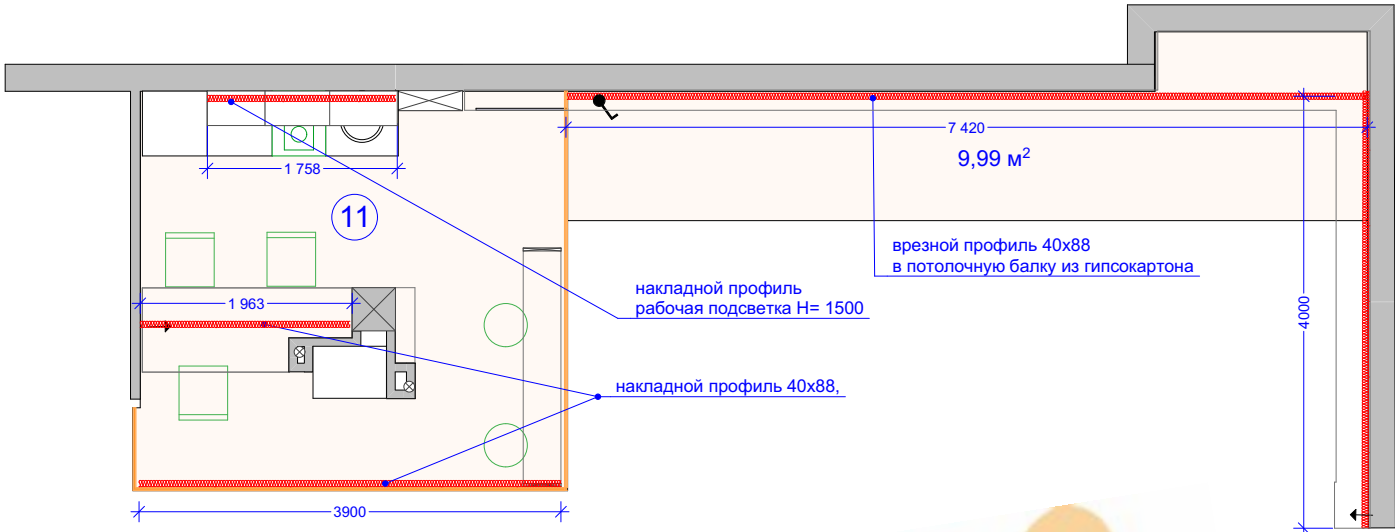


экспликация помещений:

- 1. тамбур - 2,90 м²
- 2. open space - 61,41 м²
- 3. кладовая - 2,65 м²
- 4. зона отдыха - 3,20 м²
- 5. санузел №1 - 3,89 м²
- 6. санузел №2 - 4,14 м²
- 7. переговорная - 11,52 м²
- 8. кабинет - 10,13 м²
- 9. тамбур - 2,20 м²
- 10. подиум - 9,94 м²
- 11. кухня - 15,00 м²

						ДИЗАЙН-ПРОЕКТ ИНТЕРЬЕРА ОФИСА			
Изм.	Кол. уч	Лист	№ док-м	Подпись	Дата				
Разработал	Петросян Н.В.					план размещения светильников	Стадия	Лист	Листов
Чертил	Петросян Н.В.						РП	8	

УСЛОВНЫЕ ОБОЗНАЧЕНИЯ:





- 1 порядковый номер помещения
- ▲ влагозащищенная розетка
- ▲ розетка электрическая
- 2x220В розетка электрическая 2шт.
- T розетка телефон
- 2xRJ45 розетка информационная 2шт.
- TV розетка телевизионная
- вывод электрокабеля

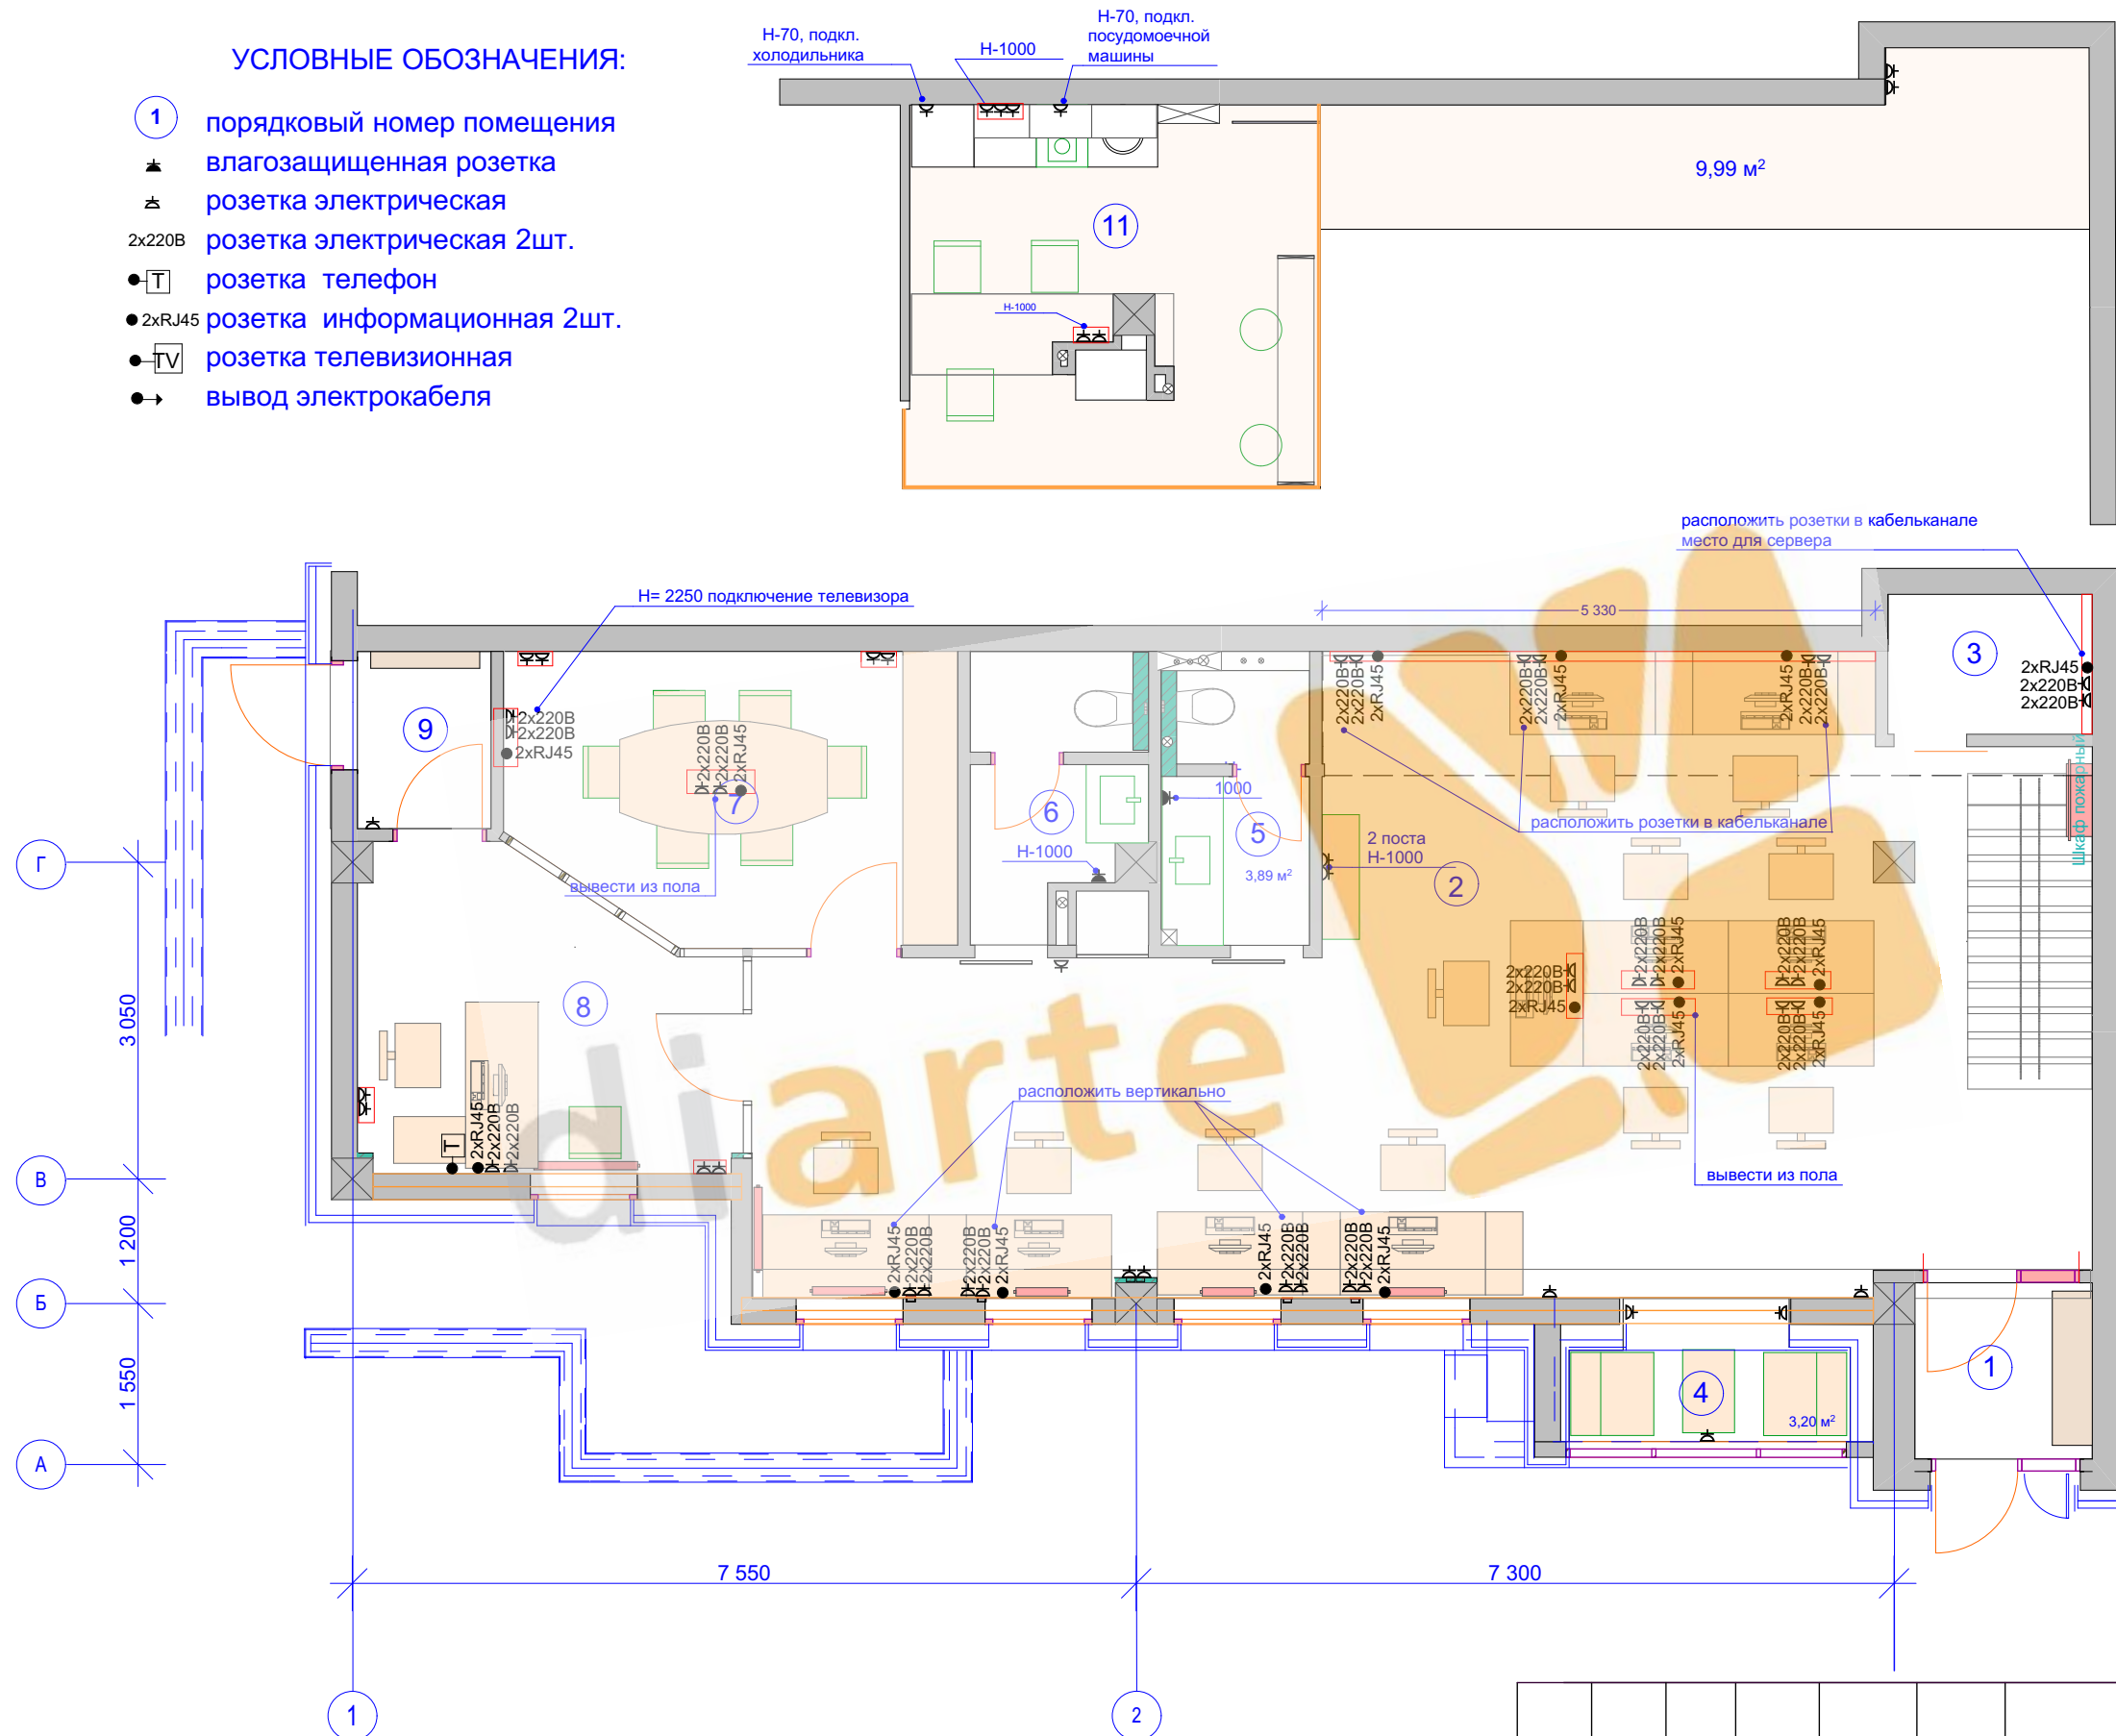

экспликация помещений:

- 1. тамбур - 2,90 м²
- 2. орен спаре - 61,41 м²
- 3. кладовая - 2,65 м²
- 4. зона отдыха - 3,20 м²
- 5. санузел №1 - 3,89 м²
- 6. санузел №2 - 4,14 м²
- 7. переговорная - 11,52 м²
- 8. кабинет - 10,13 м²
- 9. тамбур - 2,20 м²
- 10. подиум - 9,94 м²
- 11. кухня - 15,00 м²



						ДИЗАЙН-ПРОЕКТ ИНТЕРЬЕРА ОФИСА			
Изм.	Кол. уч	Лист	№ докум	Подпись	Дата				
Разработал		Петросян Н.В.				схема размещения розеток	Стадия	Лист	Листов
Чертил		Петросян Н.В.					РП	9	

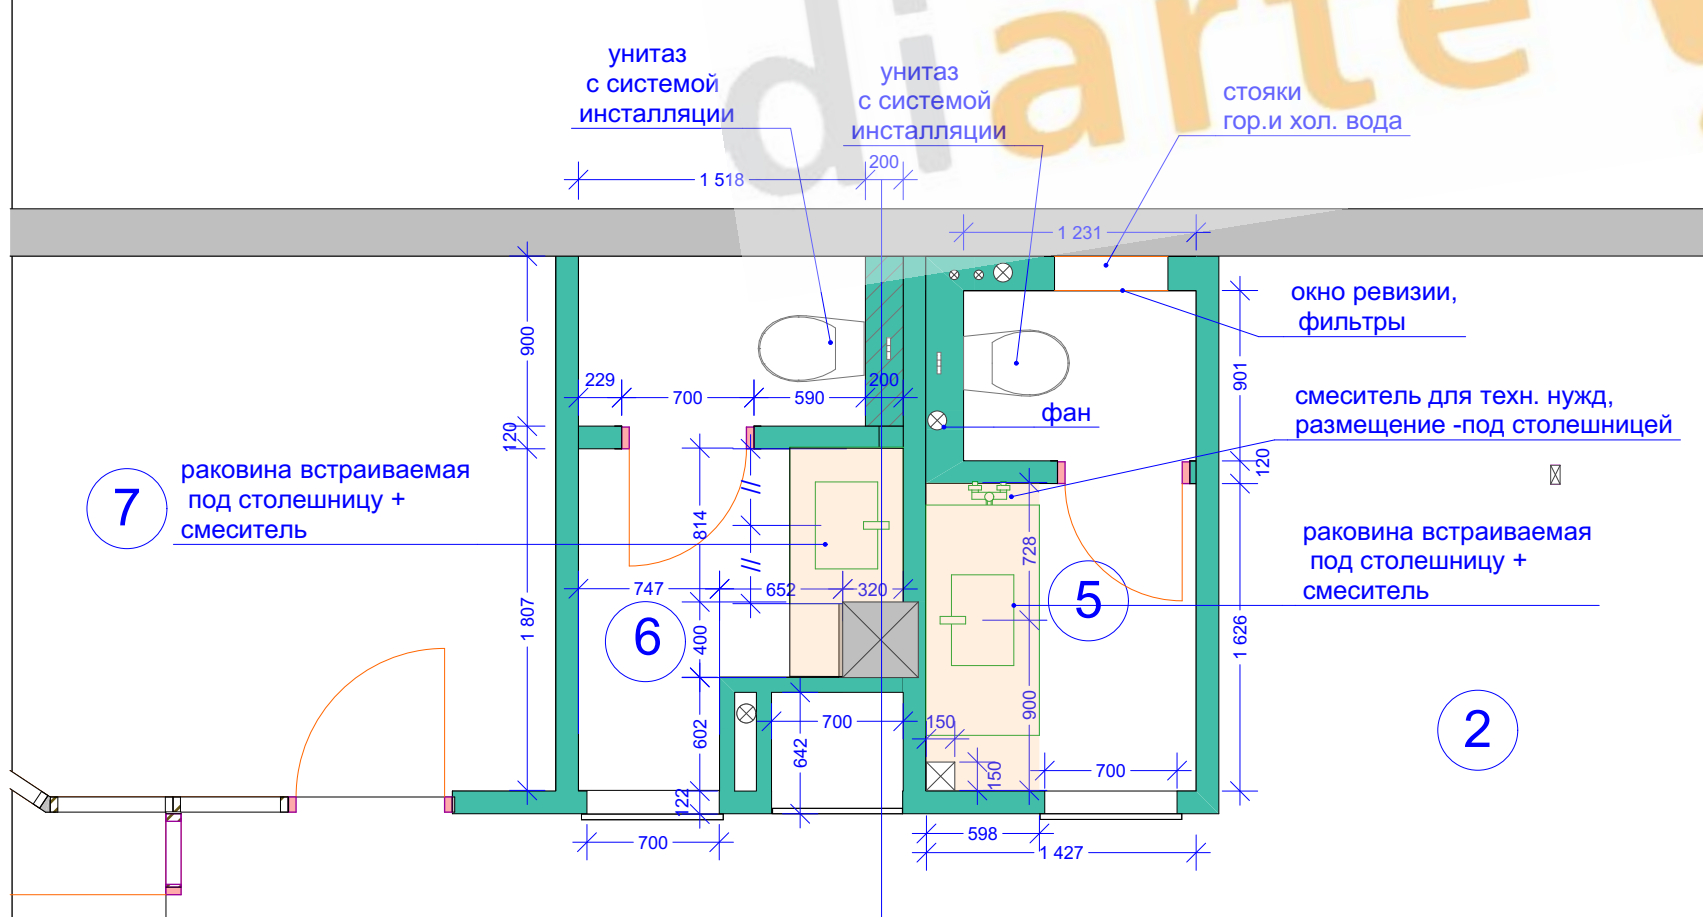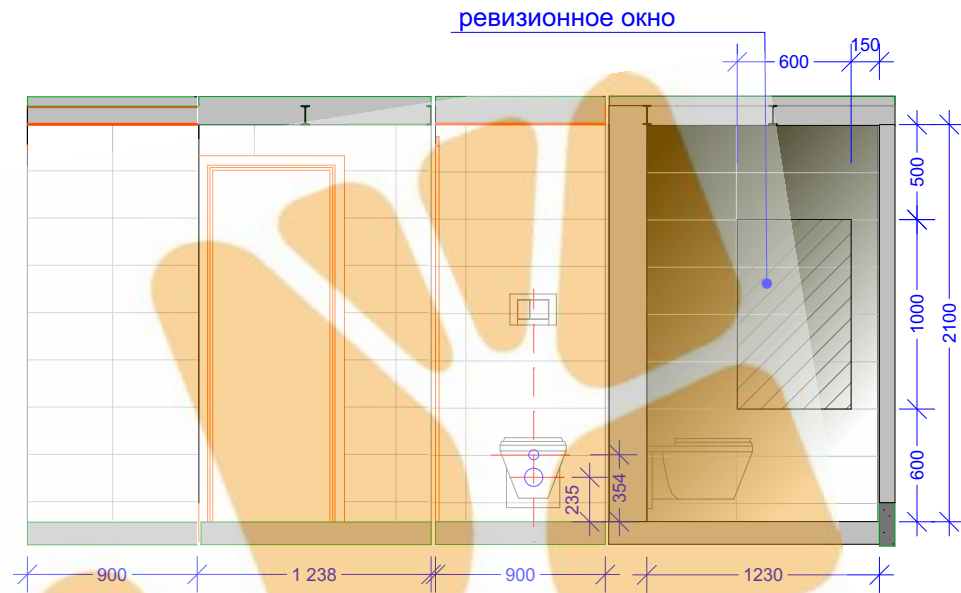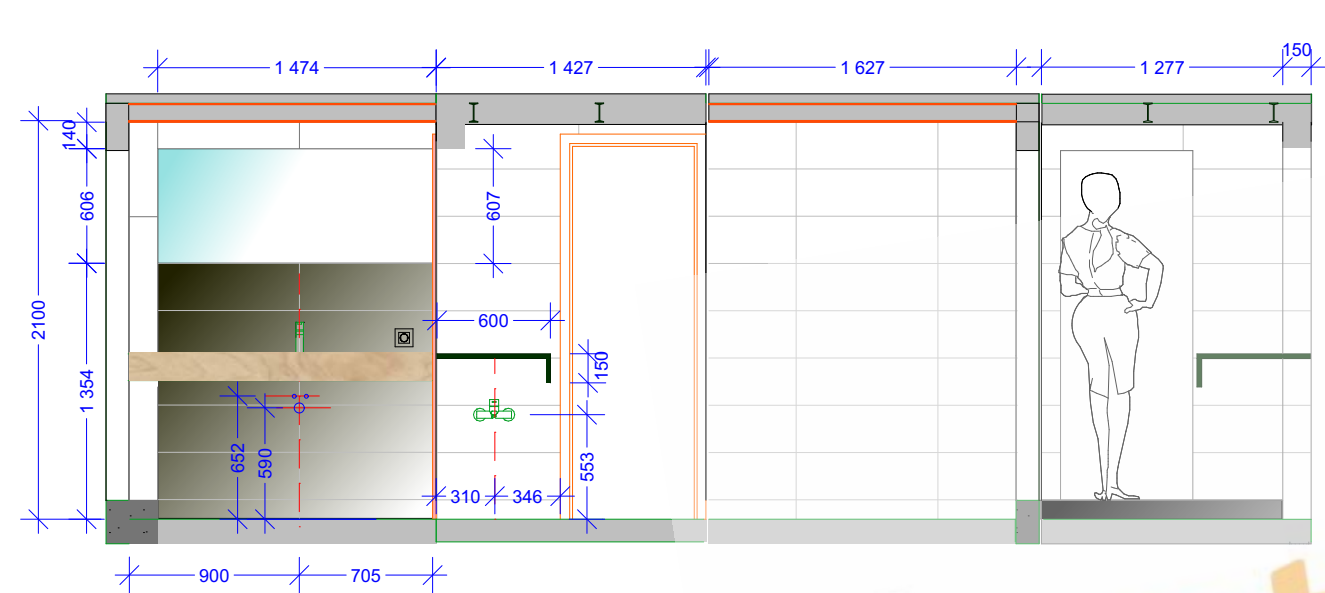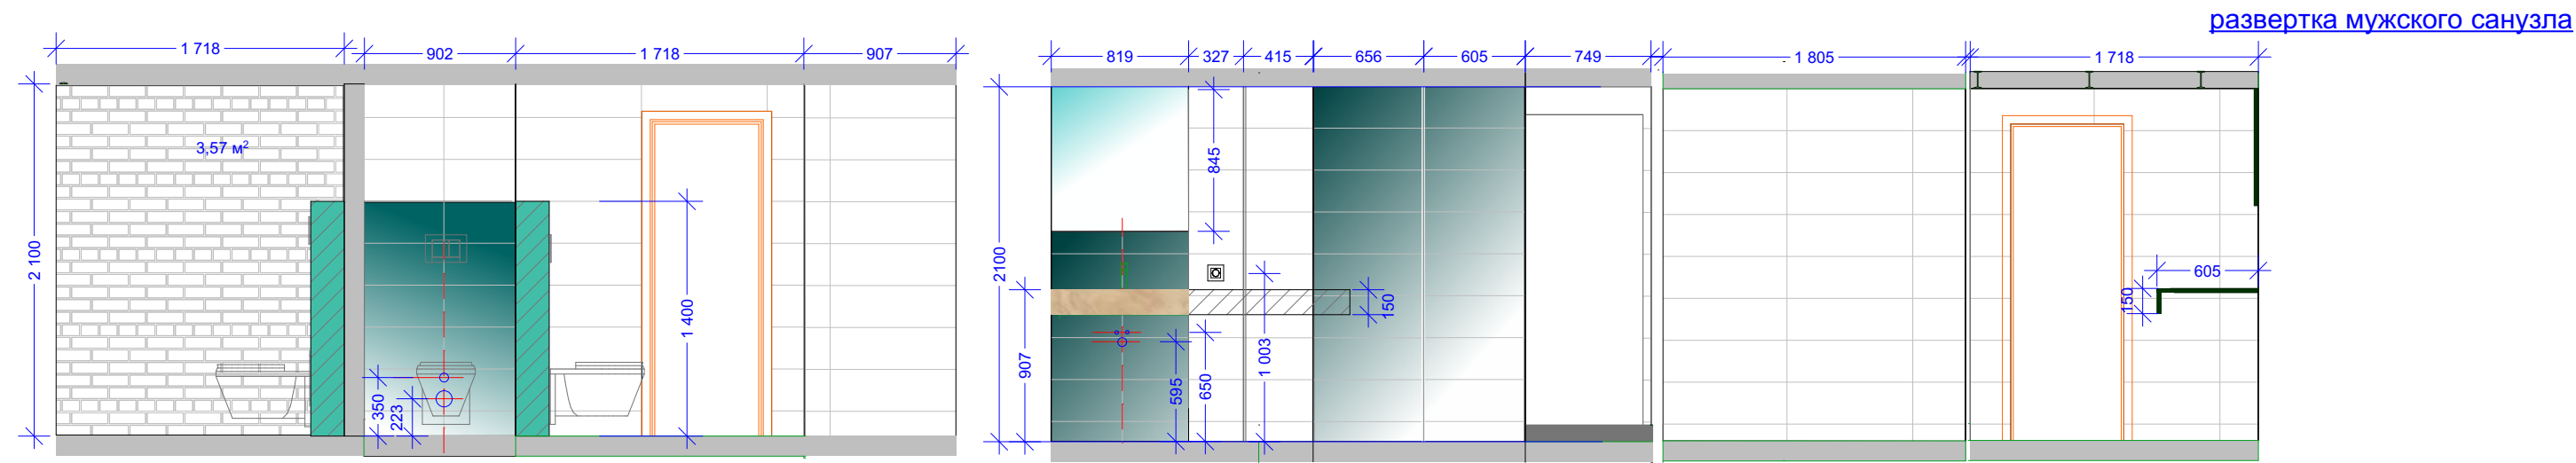


Ведомость расхода материалов:

		наименование	кол-во в кв.м	прим.
		пол - Италон, кол. "Magnetique", цв. Petrol Dark 30x30	9,36	
		столешница - керамогранит под дерево		кол-во зависит от выбранной плитки
стены		Италон, кол. "Элемент", цв. Нэве 25x75	28	
		Италон, кол. "Элемент", цв. Петролио 25x75	7,9	
		Италон, кол. "Элемент", цв. Терра 25x75	5,6	

						ДИЗАЙН-ПРОЕКТ ИНТЕРЬЕРА ОФИСА			
Изм.	Кол. уч	Лист	№ док-м	Подпись	Дата				
Разработал	Петросян Н.В.					план размещения сантехники		Стадия	Лист
Чертил	Петросян Н.В.							РП	10

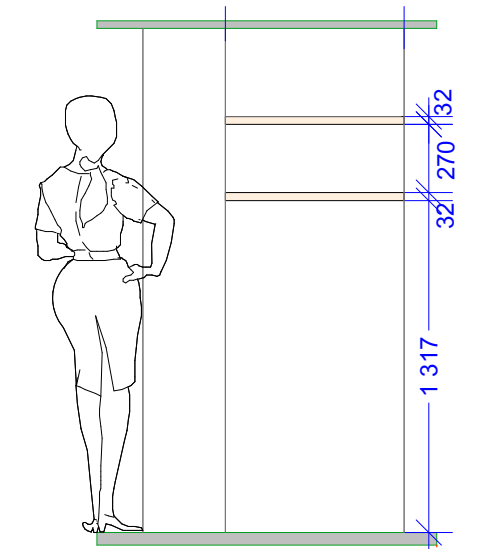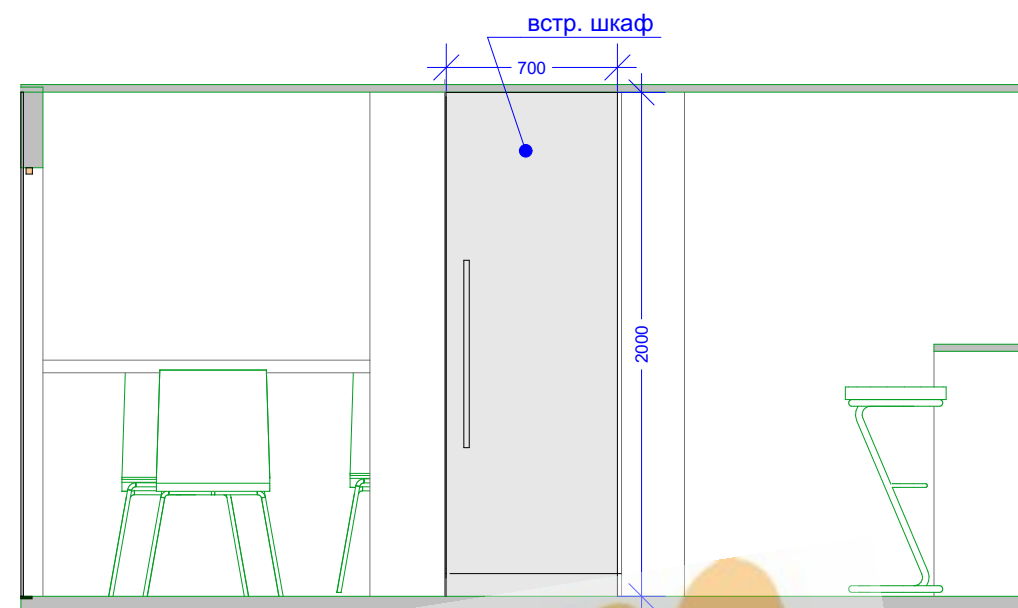



ВИД а-а

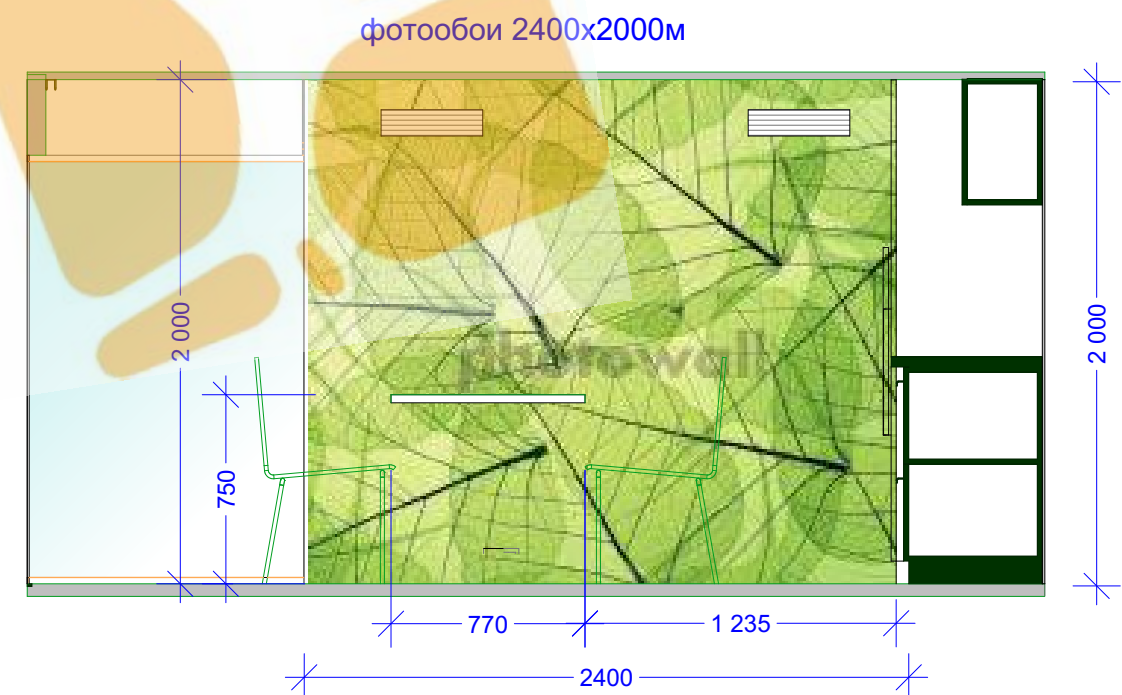

						ДИЗАЙН-ПРОЕКТ ИНТЕРЬЕРА				
Изм.	Коп. уч	Лист	Не докум	Подпись	Дата					
Разработал		Петросян Н.В.				развертка зоны кухни	Стадия	Лист	Листов	
Чертил		Петросян Н.В.					РП			

УСЛОВНЫЕ ОБОЗНАЧЕНИЯ И
ВЕДОМОСТЬ РАСХОДА МАТЕРИАЛОВ:




	наименование материала и отделки	кол-во в кв.м	прим.
	укладка плитки: 1вар. - Италон "Элемент" цв. Acheho	25,30	
	2вар.-ИТАЛОН Керамогранит Maison Шампэйн 30x120 натуральный	25,30	
	3 вар.-Laminam KAURI - BEIGE 300x100 (5,6 мм)	33,00	
	подготовка и покраска кирпичей	105,80	цвет белый
	покраска по гипроку или штукатурке цвет белый цвет черный	4,60	грифельная краска
	поклейка фотообоев	12,30	

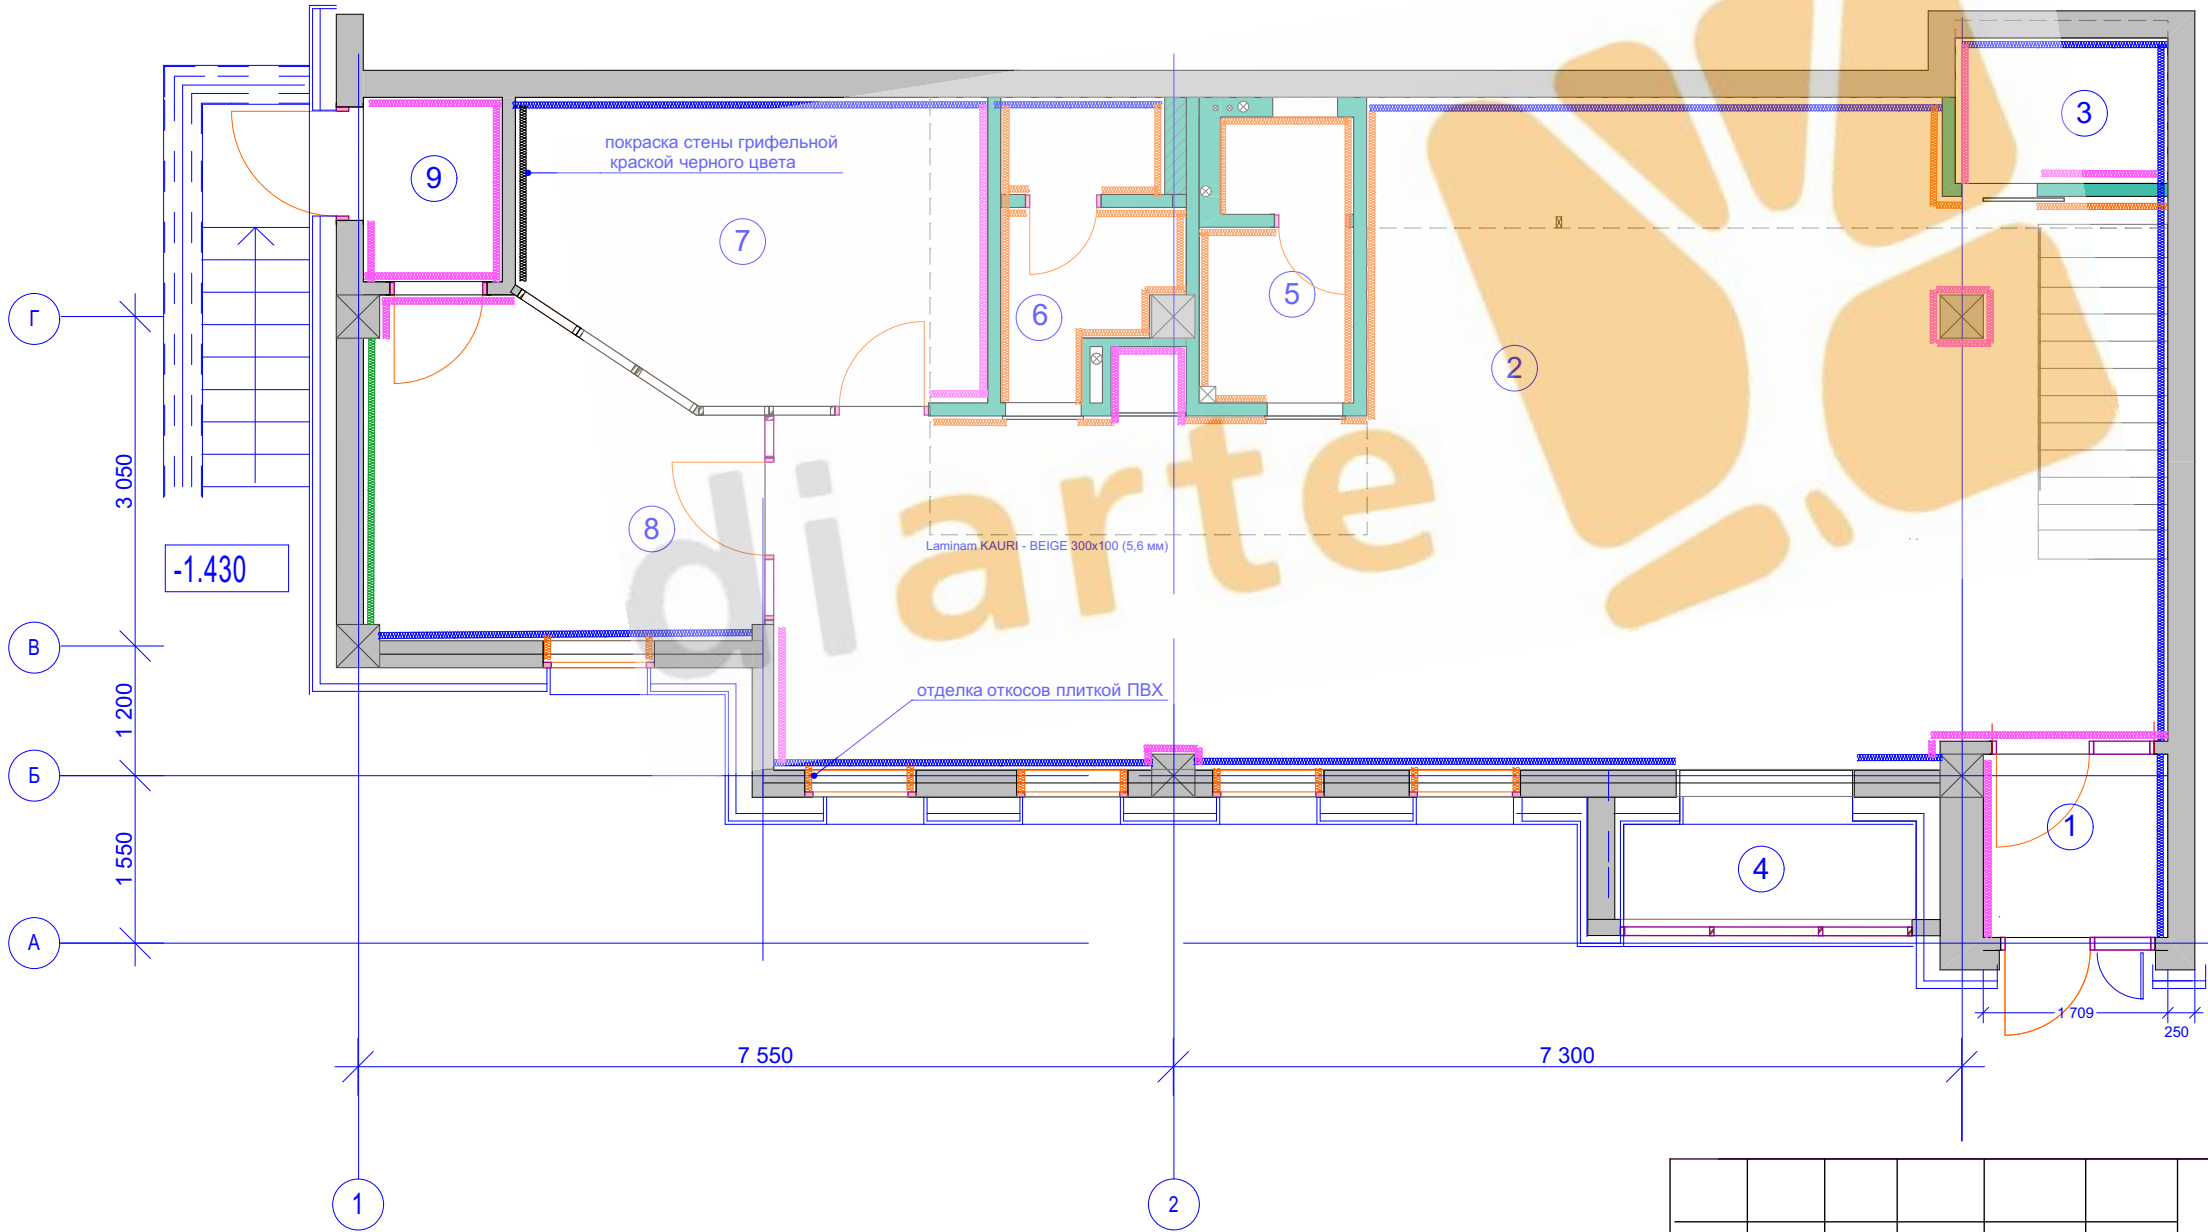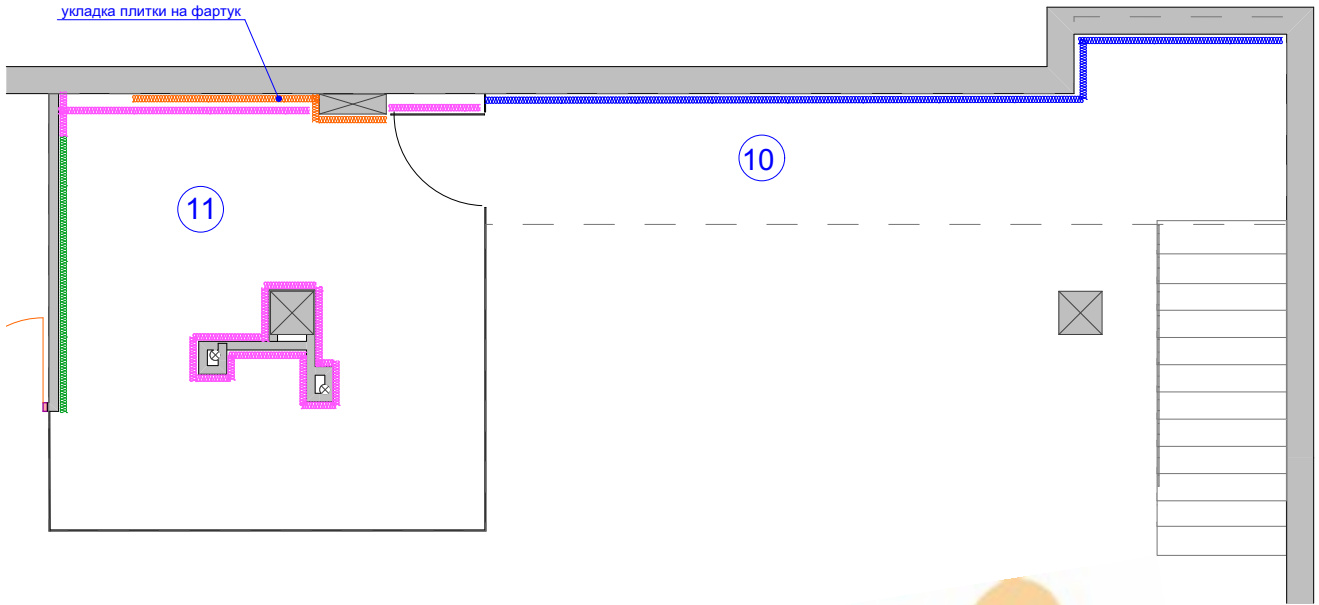

экспликация помещений:


- 1. тамбур - 2,90 м²
- 2. open space - 61,41 м²
- 3. кладовая - 2,65 м²
- 4. зона отдыха - 3,20 м²
- 5. санузел №1 - 3,78 м²
- 6. санузел №2 - 4,01 м²
- 7. переговорная - 11,54 м²
- 8. кабинет - 10,18 м²
- 9. тамбур - 2,20 м²
- 10. подиум - 9,94 м²
- 11. кухня - 15,00 м²

						ДИЗАЙН-ПРОЕКТ ИНТЕРЬЕРА офиса			
Изм.	Коп. уч	Лист	№ докум	Подпись	Дата				
Разработал	Петросян Н.В.					план отделки помещений	Стадия	Лист	Листов
Чертил	Петросян Н.В.						РП	12	

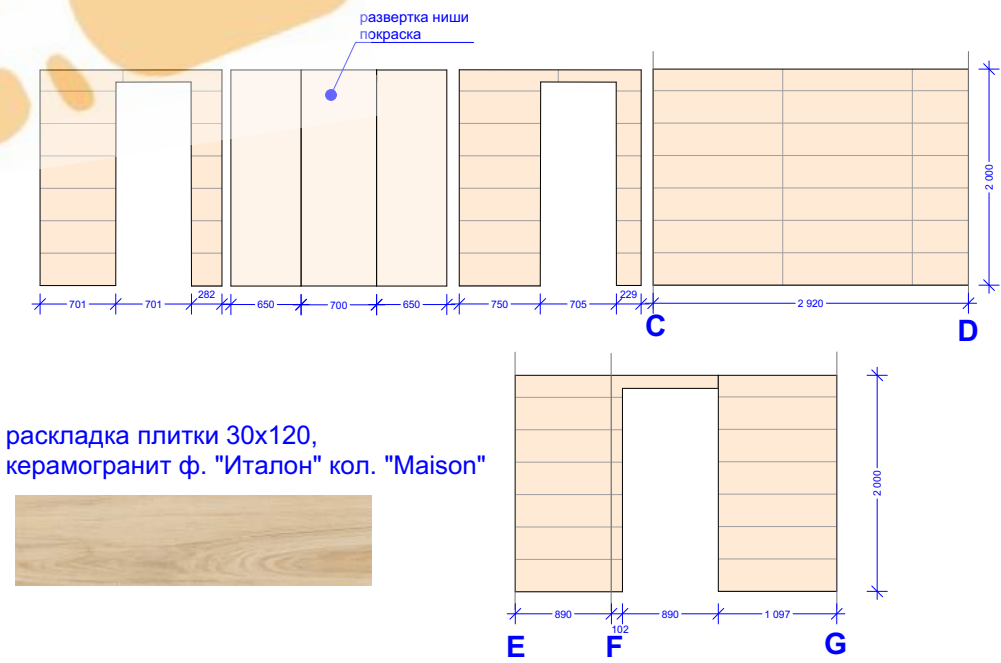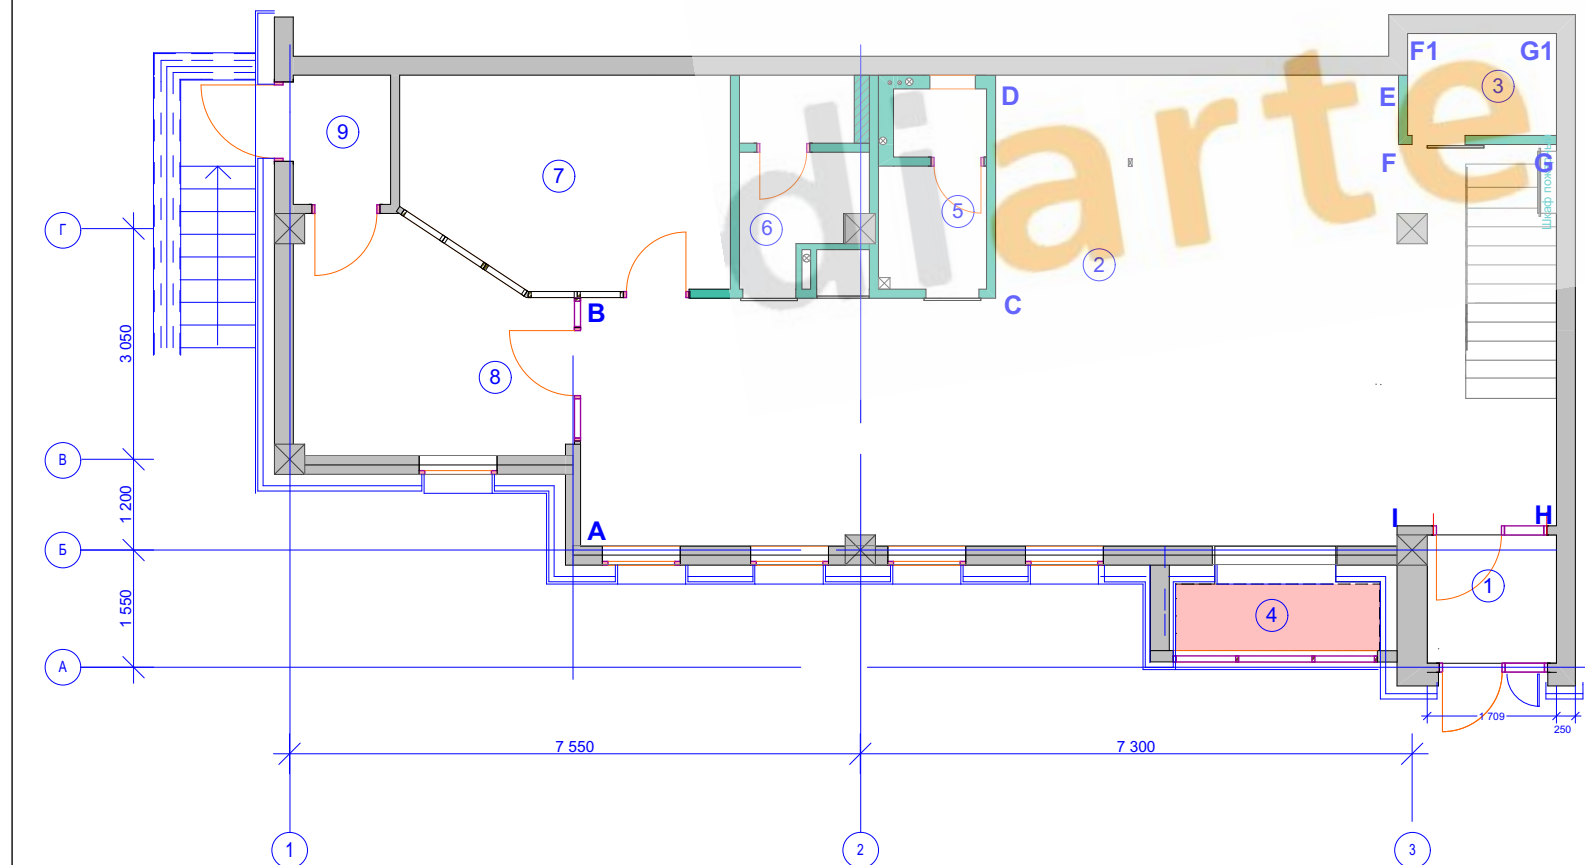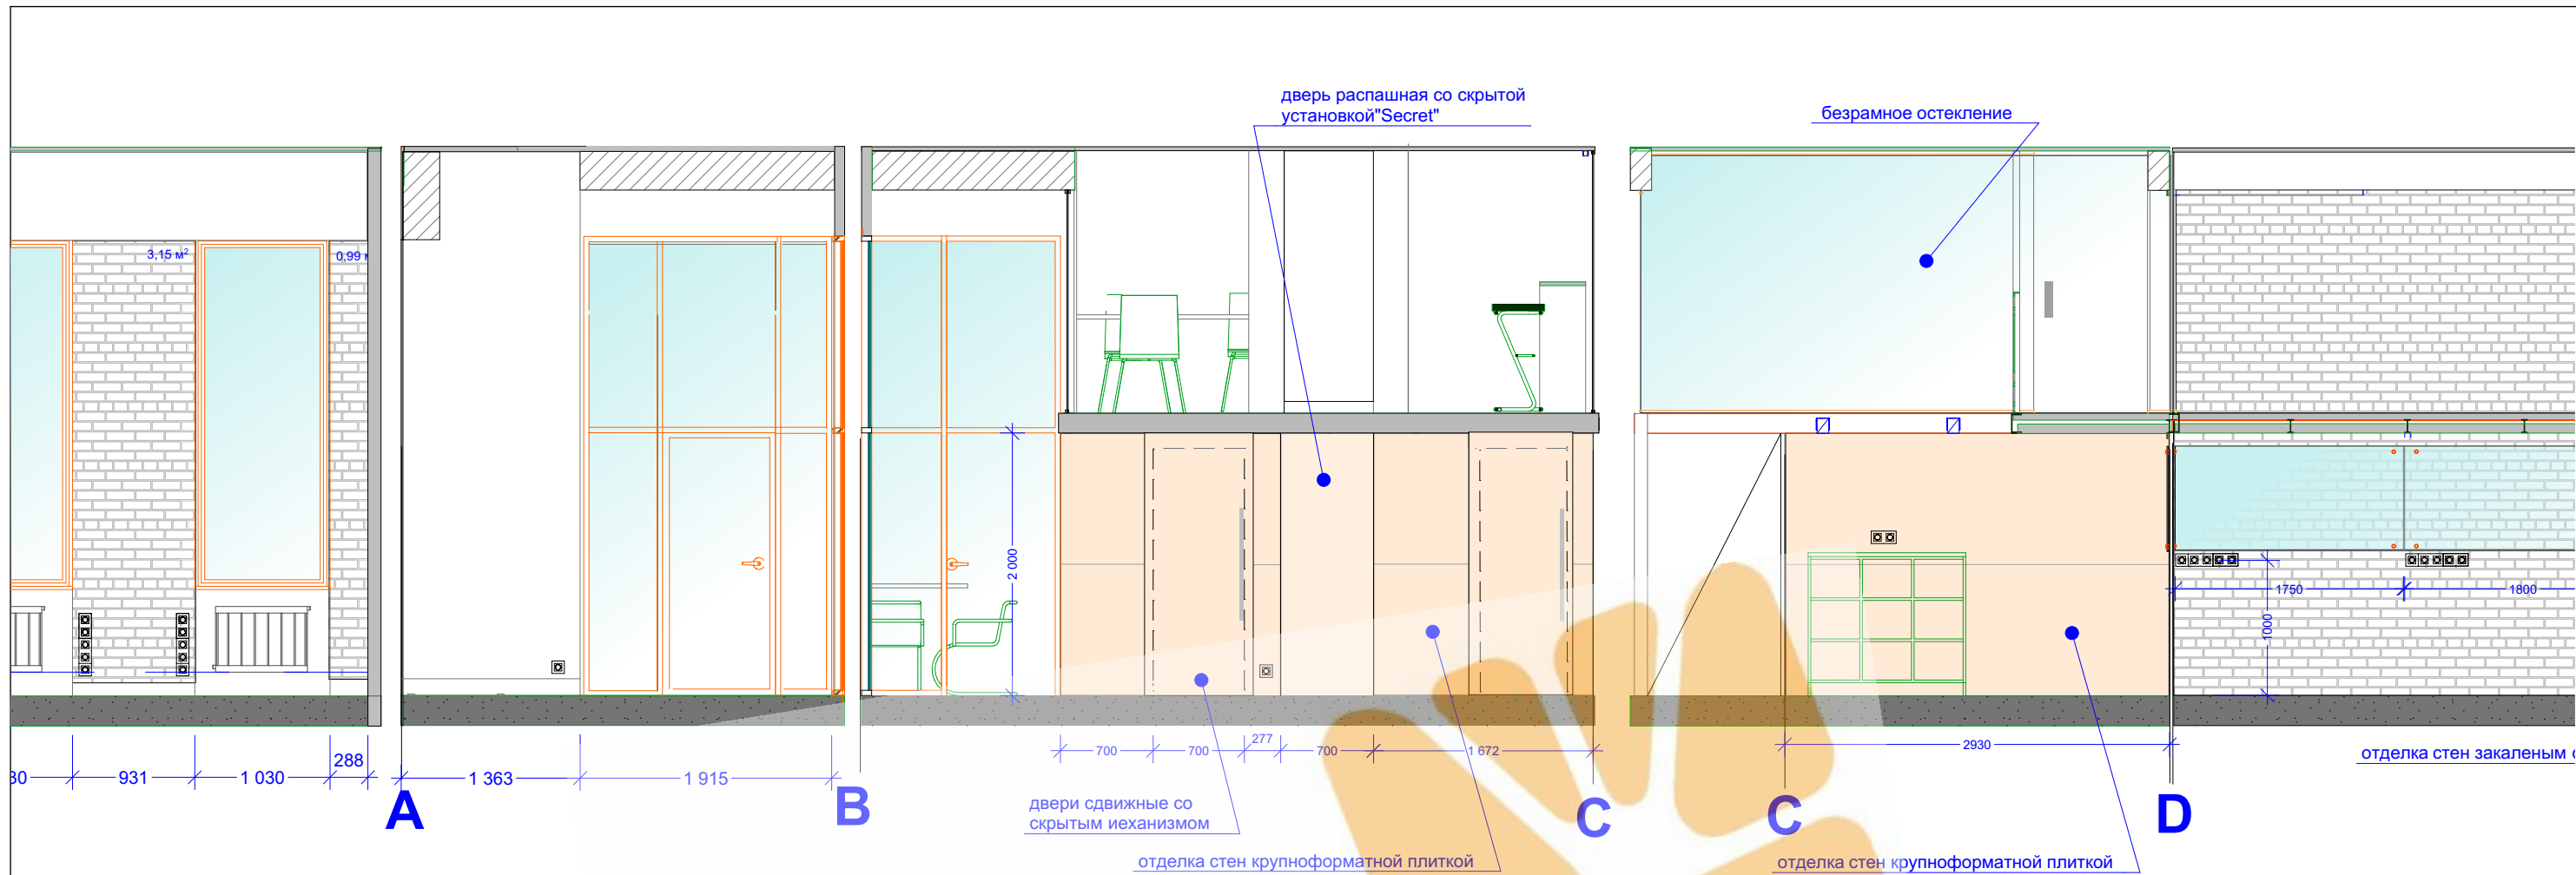


						ДИЗАЙН-ПРОЕКТ ИНТЕРЬЕРА ОФИСА			
Изм.	Кол. уч	Лист	№ докум	Подпись	Дата				
Разработал	Петросян Н.В.					развертка общая и план	Стадия	Лист	Листов
Чертит	Петросян Н.В.						РП	13	

развертка кабинета

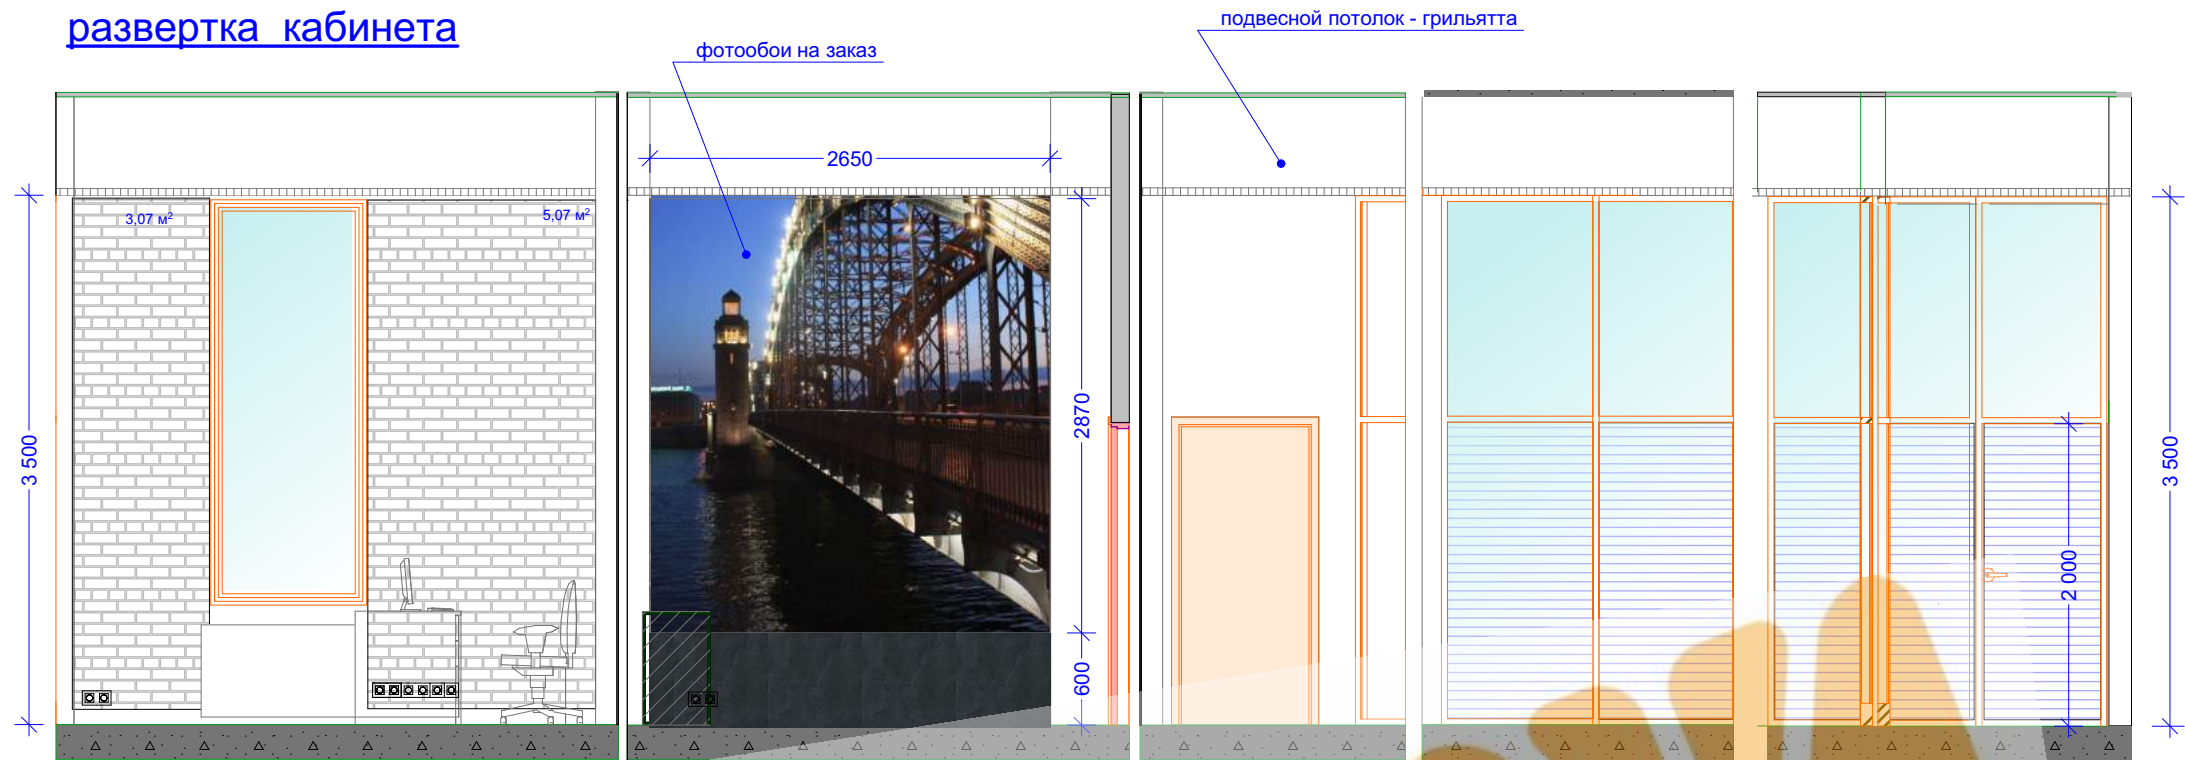

7,61 м²



развертка переговорной

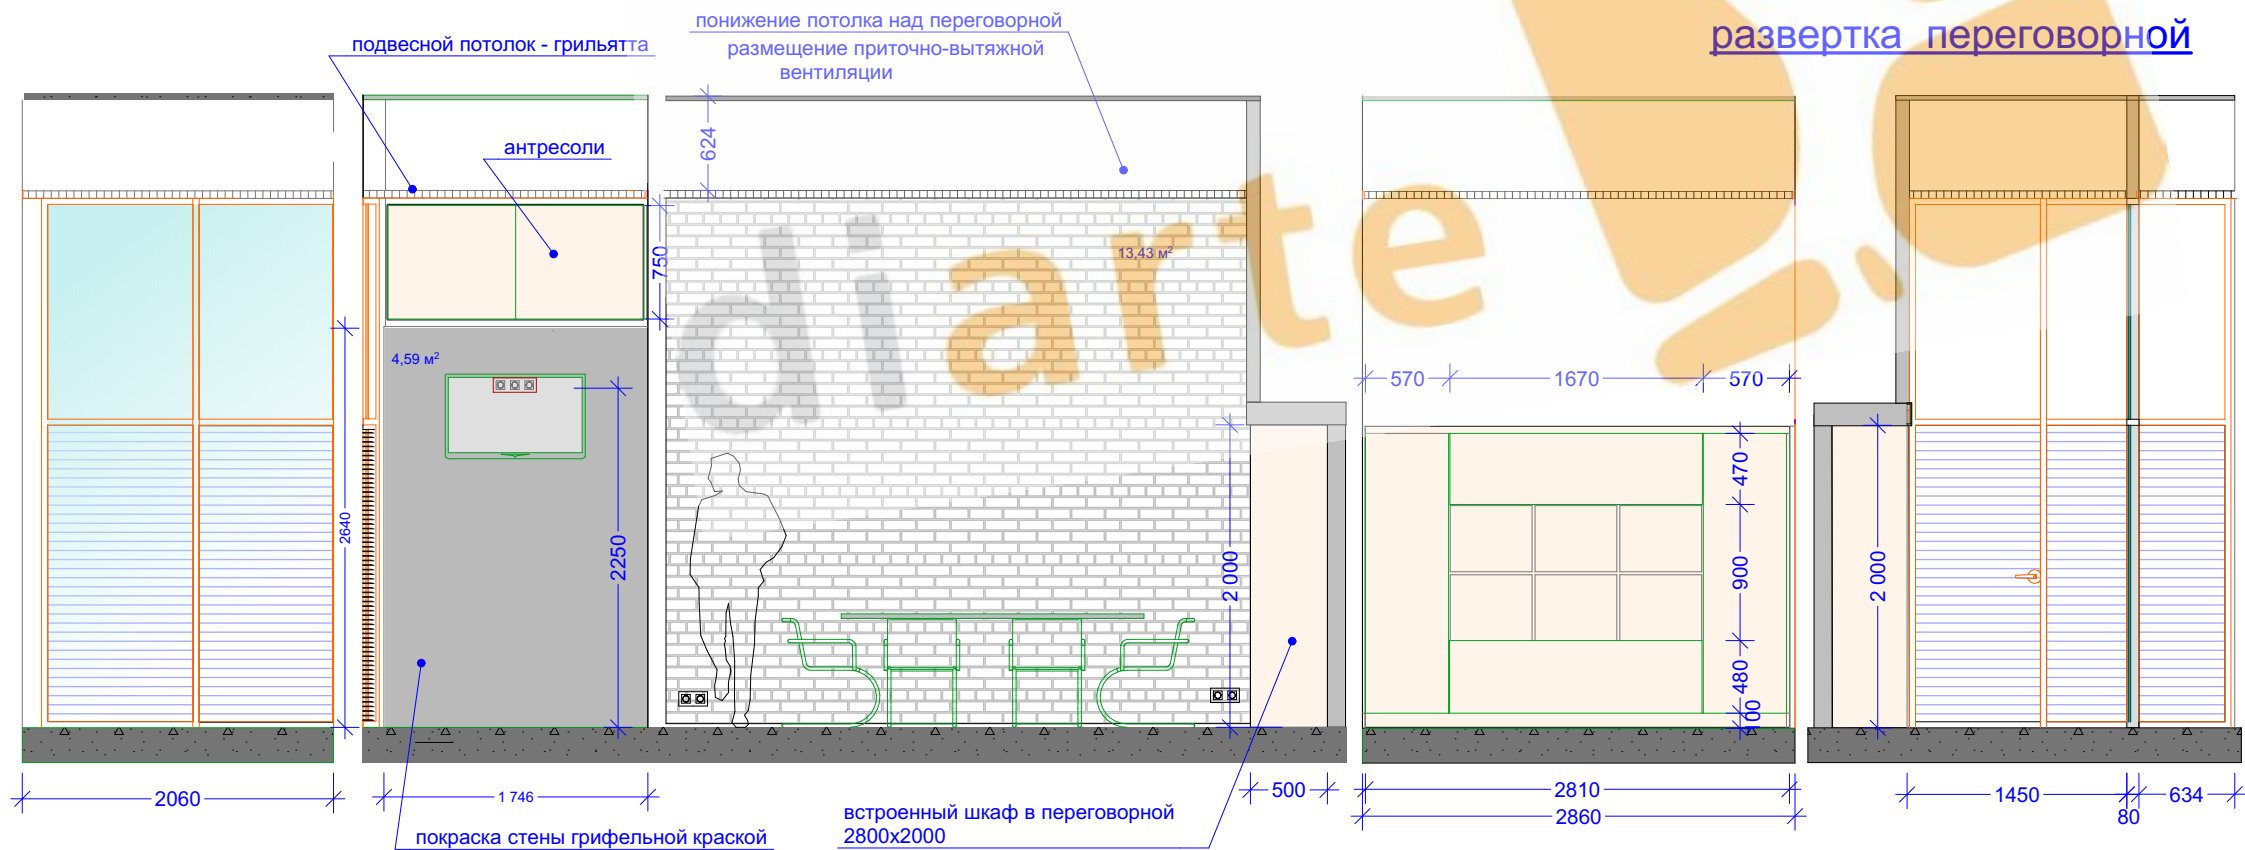




фасады шкафа в переговорной -
ДСП Egger Сосна Авола белая



						ДИЗАЙН-ПРОЕКТ ИНТЕРЬЕРА офиса			
Изм.	Коп. уч.	Лист	№ докум.	Подпись	Дата				
Разработал		Петросян Н.В.				развертка кабинета и переговорной	Стадия	Лист	Листов
Чертил		Петросян Н.В.					РП	15	

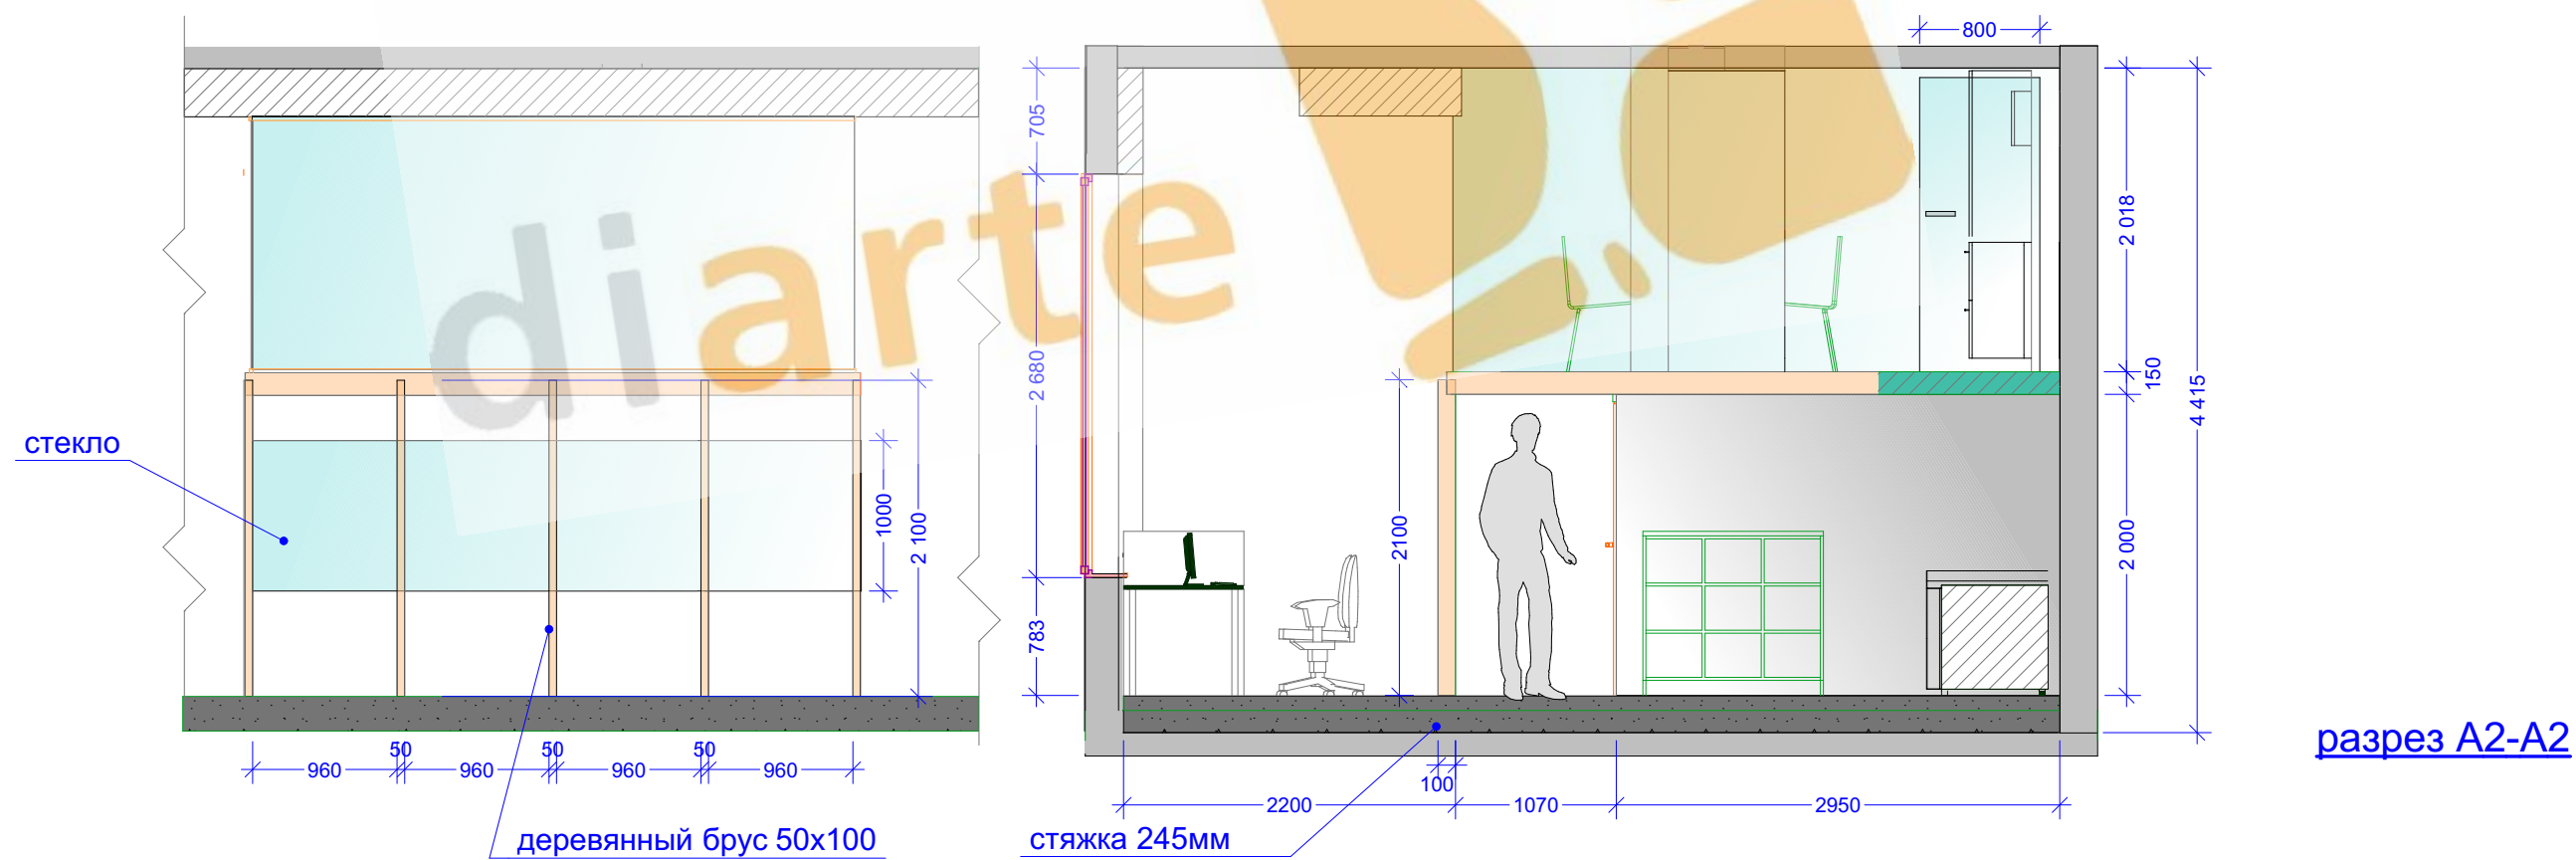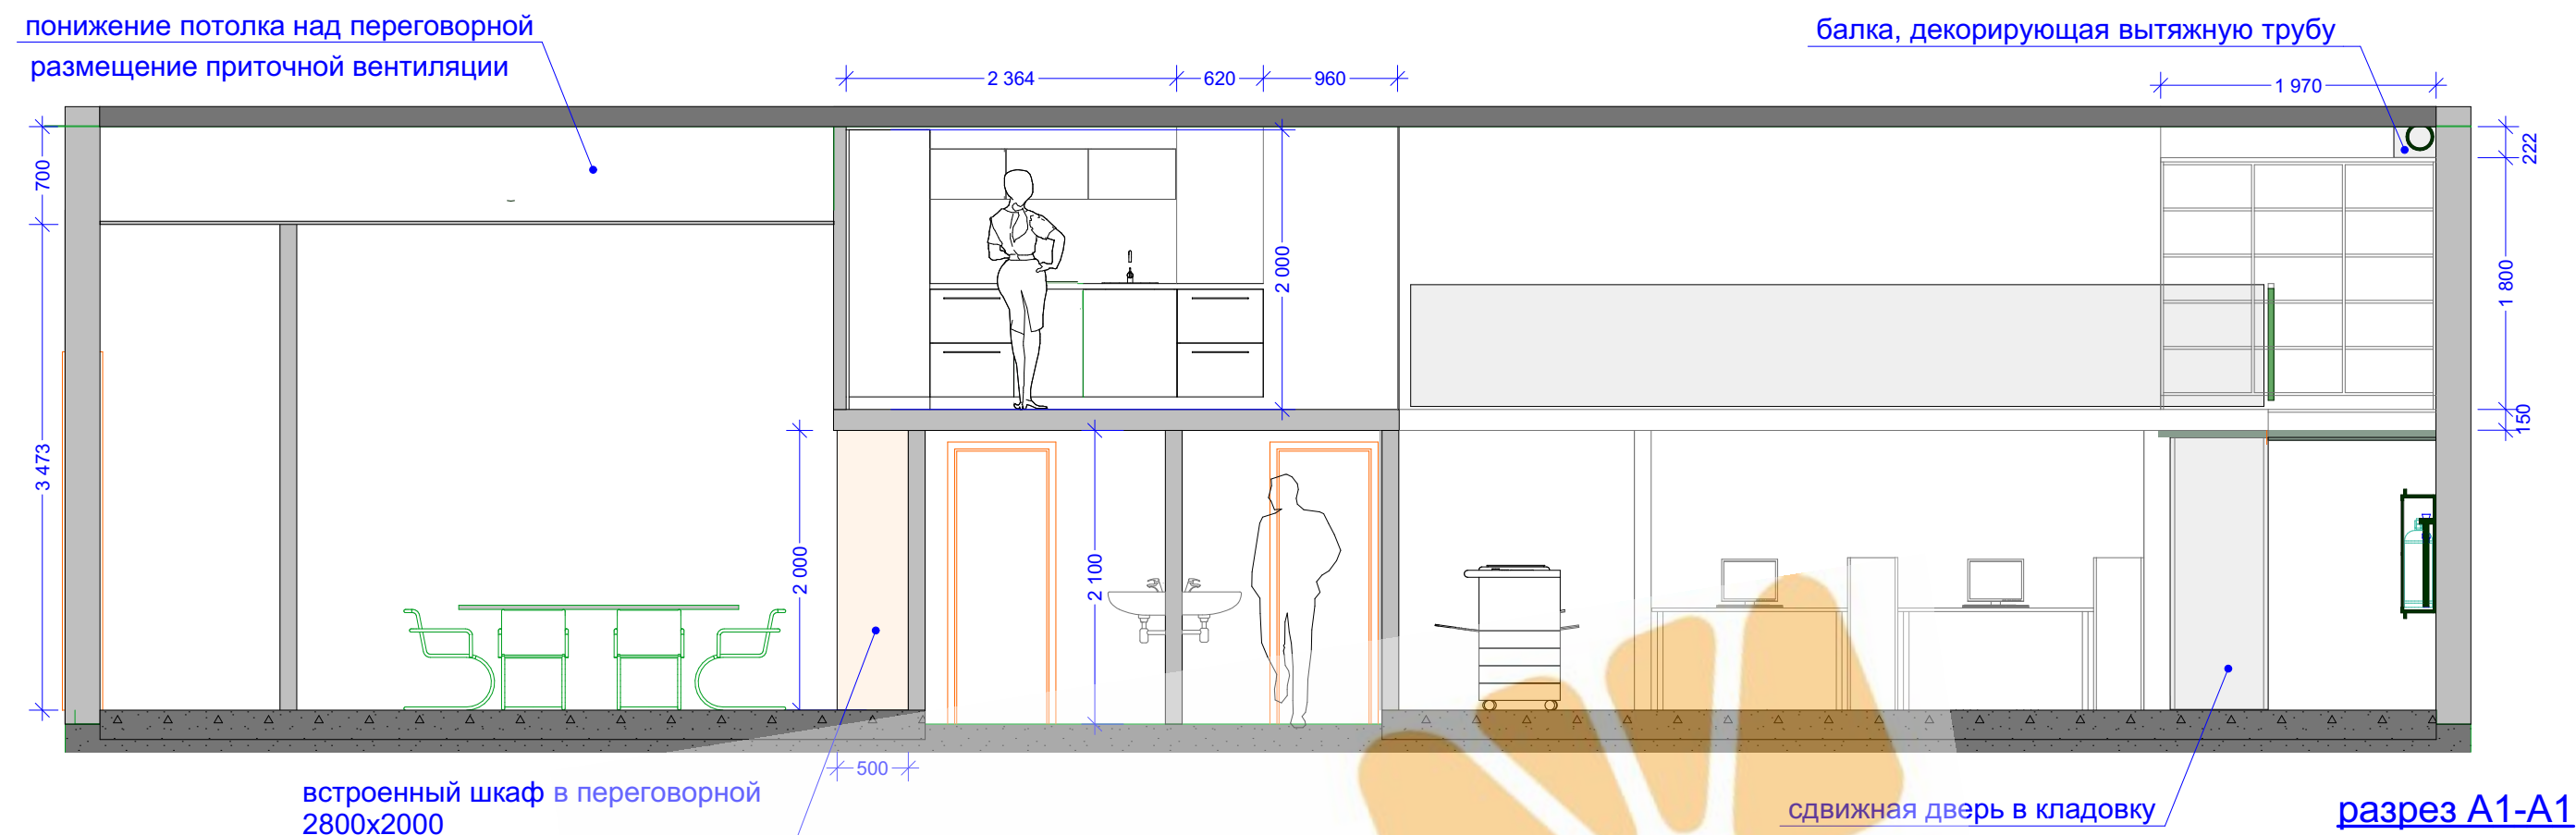

						ДИЗАЙН-ПРОЕКТ ИНТЕРЬЕРА офиса			
Изм.	Коп. уч	Лист	№ докум	Подпись	Дата				
Разработал	Петросян Н.В.					разрезы	М 1:50	Стадия	Лист
Чертил	Петросян Н.В.							РП	Листов

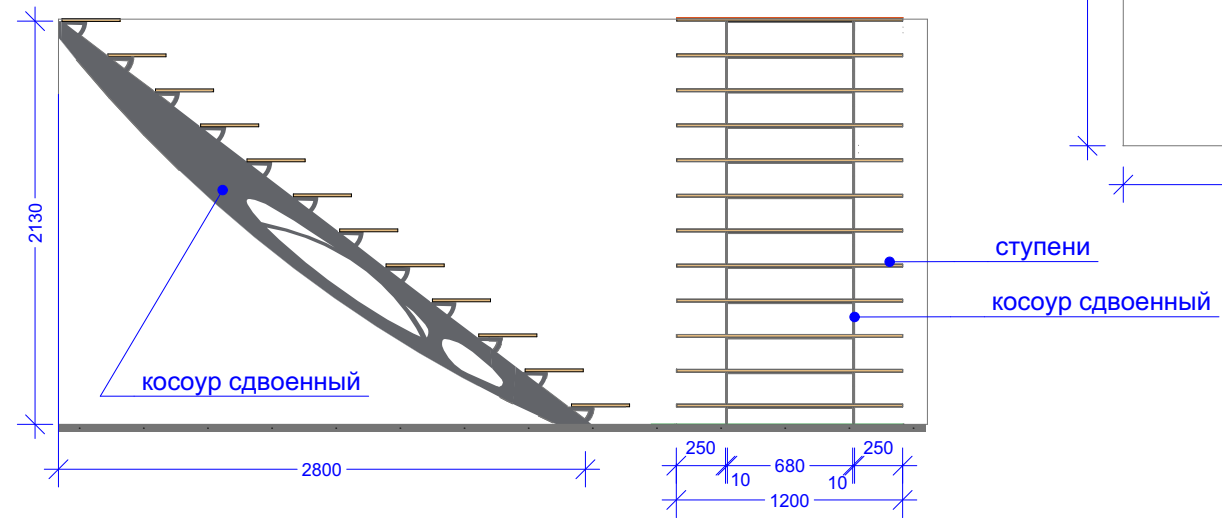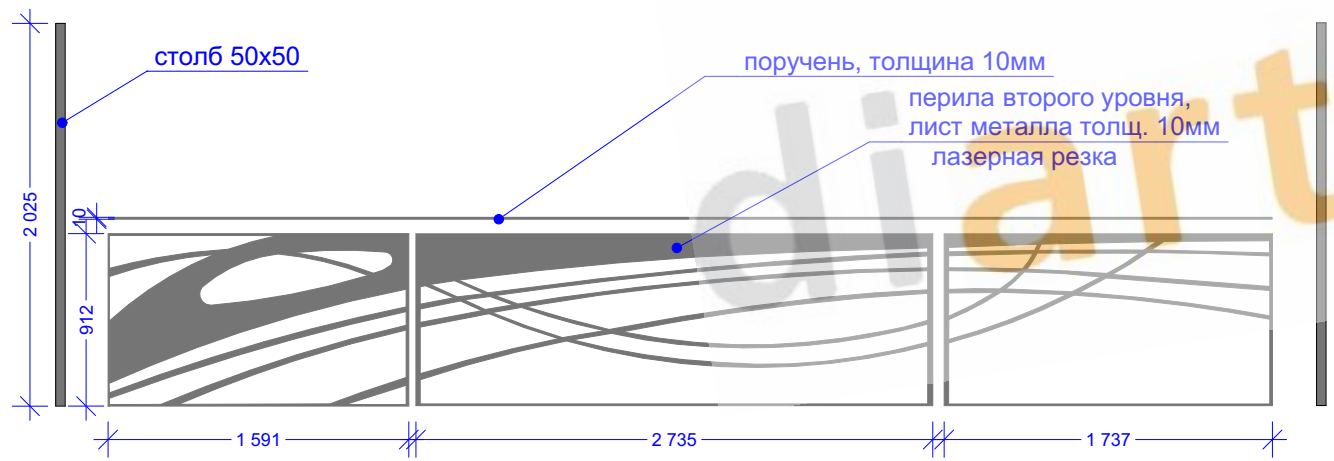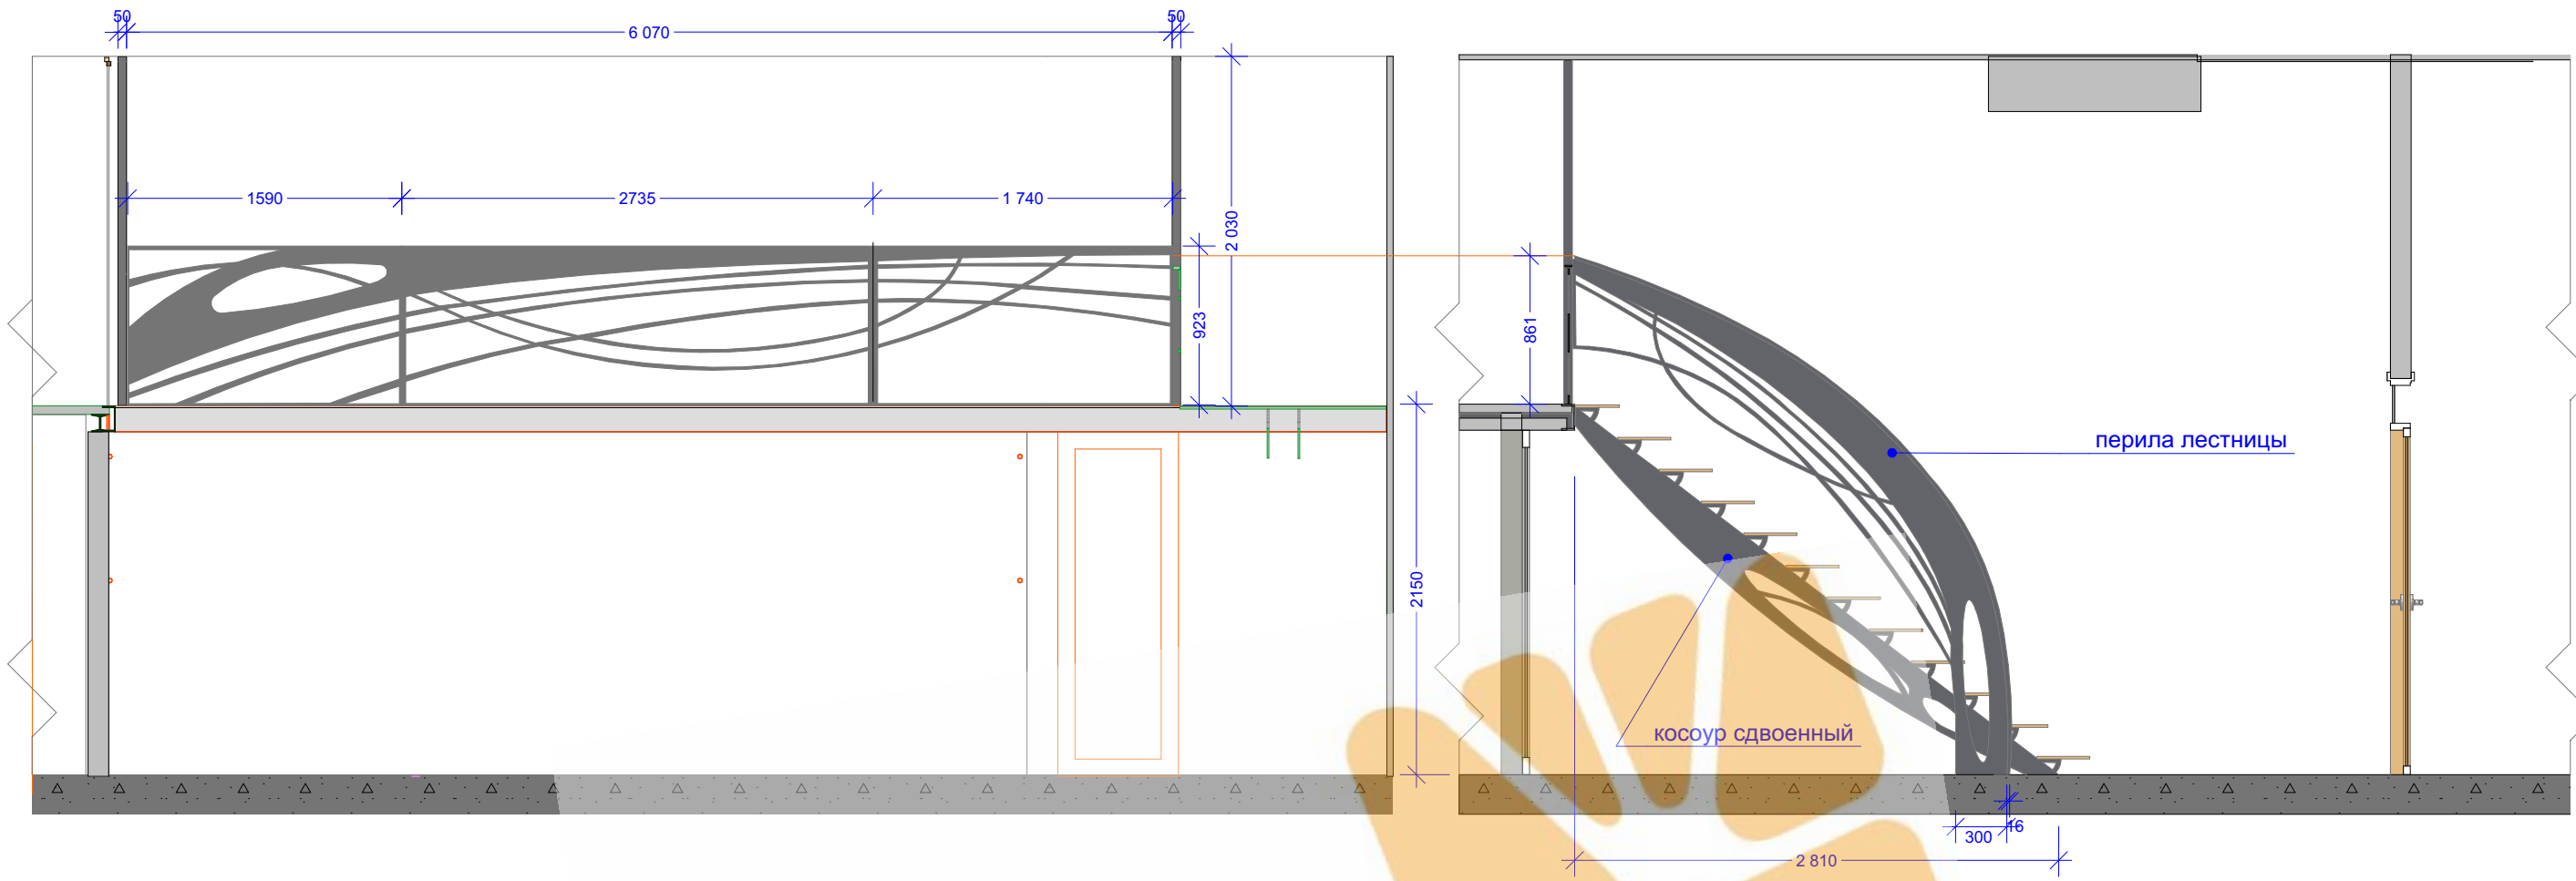

						ДИЗАЙН-ПРОЕКТ ИНТЕРЬЕРА ОФИСА			
Изм.	Кол. уч.	Лист	№ докум.	Подпись	Дата	эскиз лестницы и ограждения 2 этажа	Стадия	Лист	Листов
Разработал		Петросян Н.В.					РП	17	
Чертил		Петросян Н.В.							



						ДИЗАЙН-ПРОЕКТ ИНТЕРЬЕРА ОФИСА			
Изм.	Кол. уч	Лист	№ докум	Подпись	Дата	вид общий1	Стадия	Лист	Листов
Разработал	Петросян Н.В.						РП	19	
Чертил	Петросян Н.В.								



						ДИЗАЙН-ПРОЕКТ ИНТЕРЬЕРА ОФИСА			
Изм.	Кол. уч	Лист	№ докум	Подпись	Дата				
Разработал		Петросян Н.В.				вид общий 2	Стадия	Лист	Листов
Чертил		Петросян Н.В.					РП	20	





вид на кухню

вид на переговорную




						ДИЗАЙН-ПРОЕКТ ИНТЕРЬЕРА ОФИСА			
Изм.	Кол. уч	Лист	№ док-м	Подпись	Дата				
Разработал		Петросян Н.В.				вид на кухню и на переговорную	Стадия	Лист	Листов
Чертил		Петросян Н.В.					РП	21	

схема остекления 1-го этажа

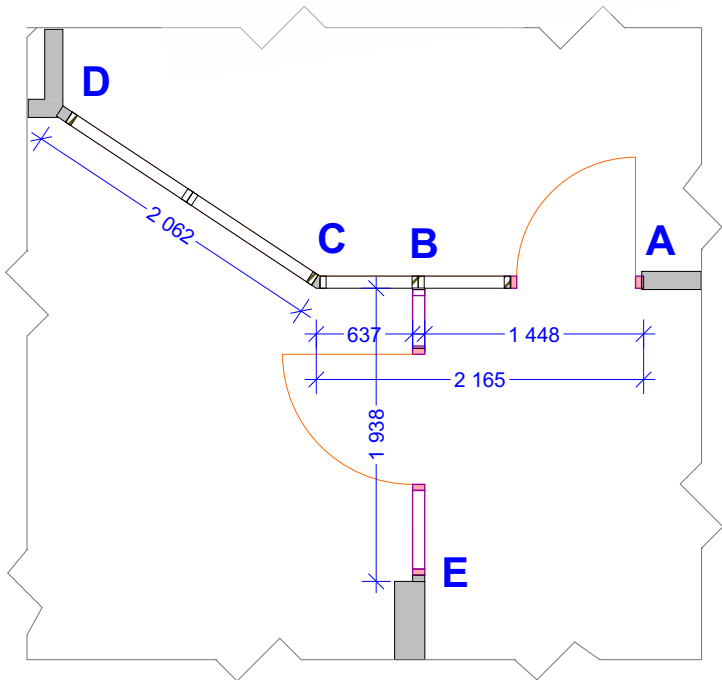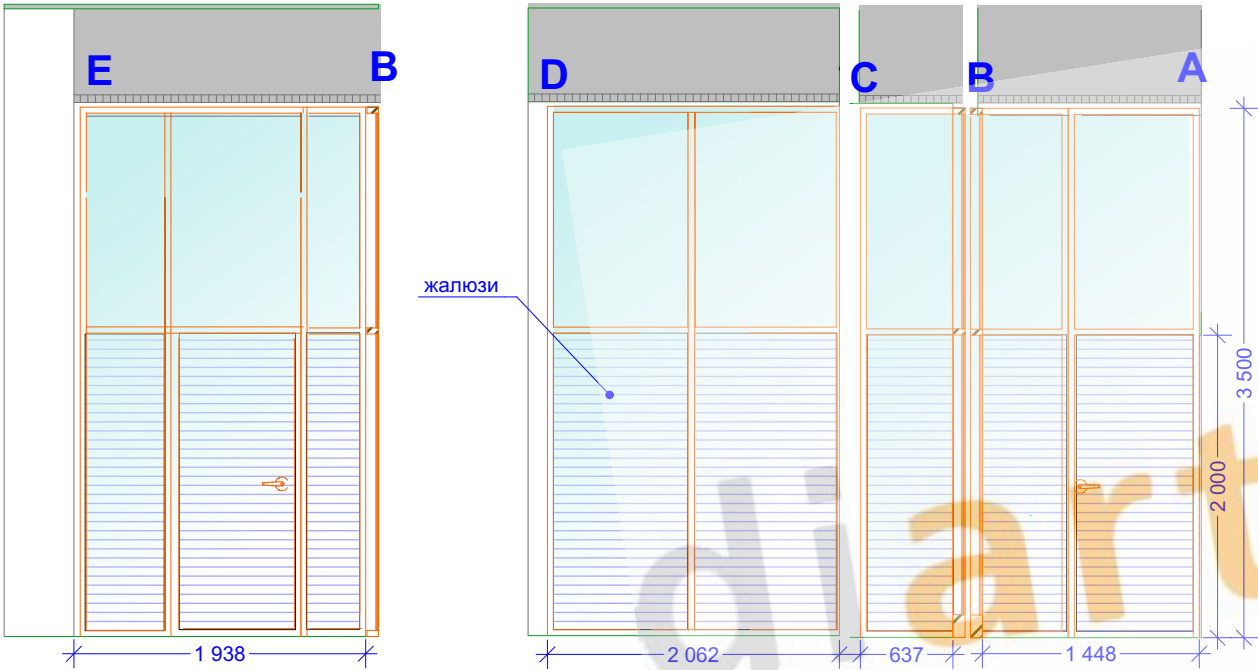


безрамное остекление 2-го этажа

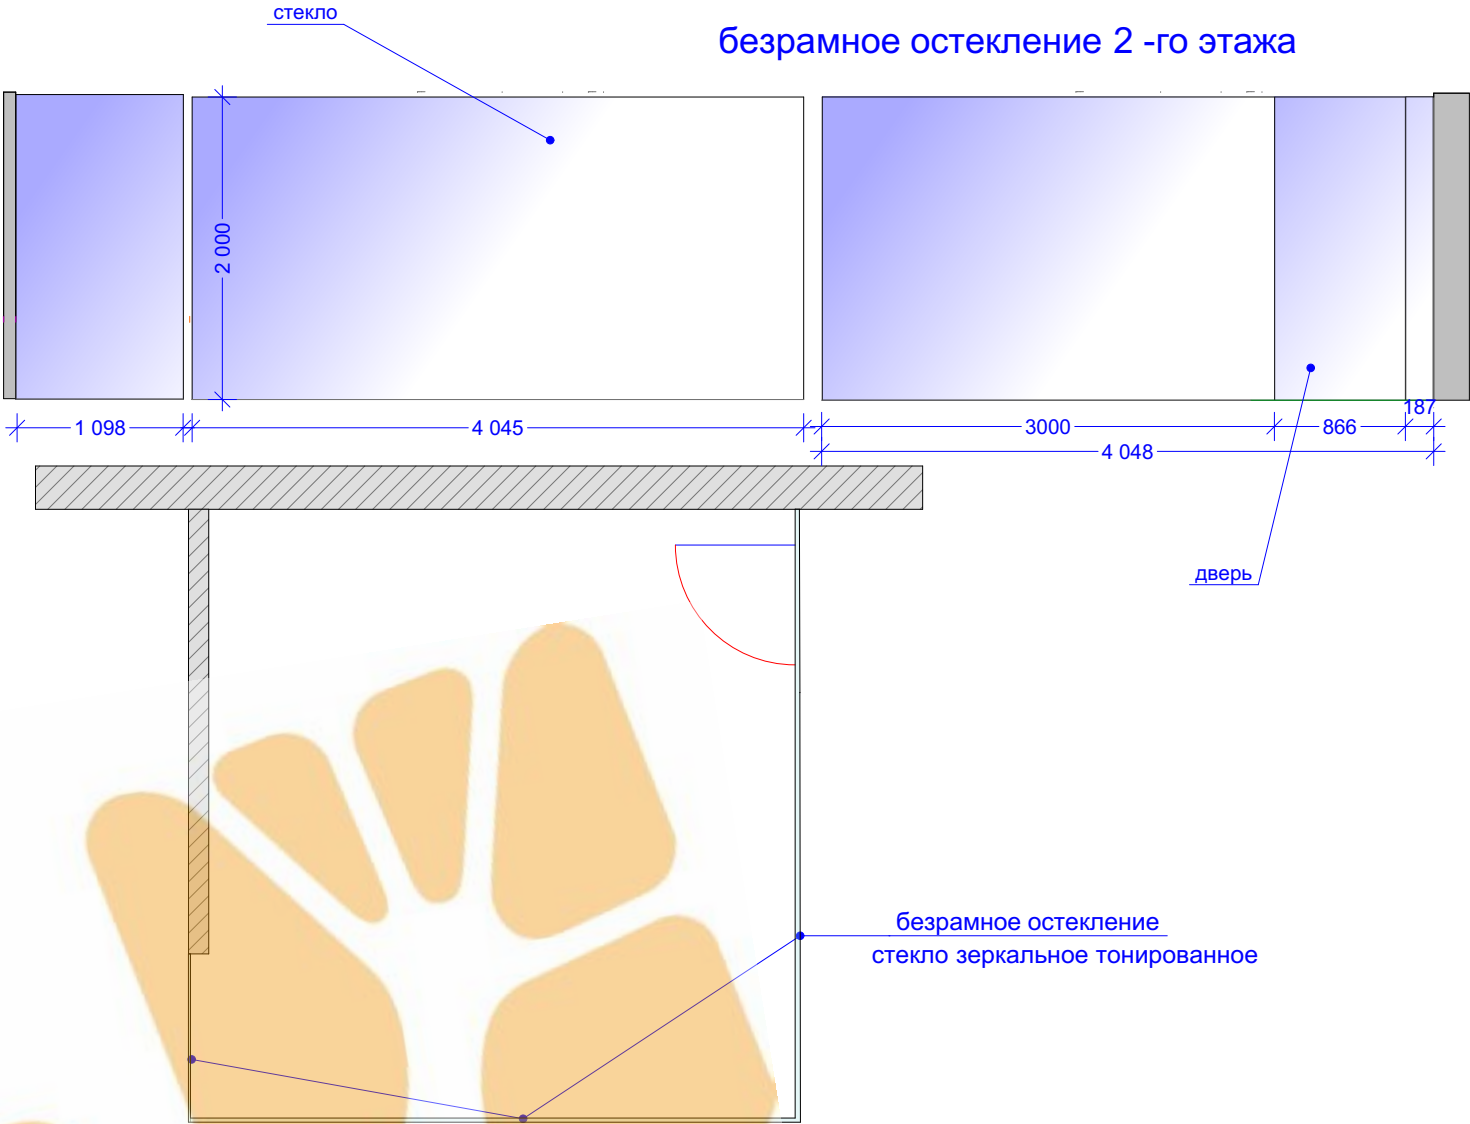

						ДИЗАЙН-ПРОЕКТ ИНТЕРЬЕРА офиса			
Изм.	Коп. уч	Лист	№ докум	Подпись	Дата				
Разработал	Петросян Н.В.					схема остекления 1-го и 2-го уровня	Стадия	Лист	Листов
Чертил	Петросян Н.В.						РП		

понижение потолка над переговорной
размещение приточной вентиляции

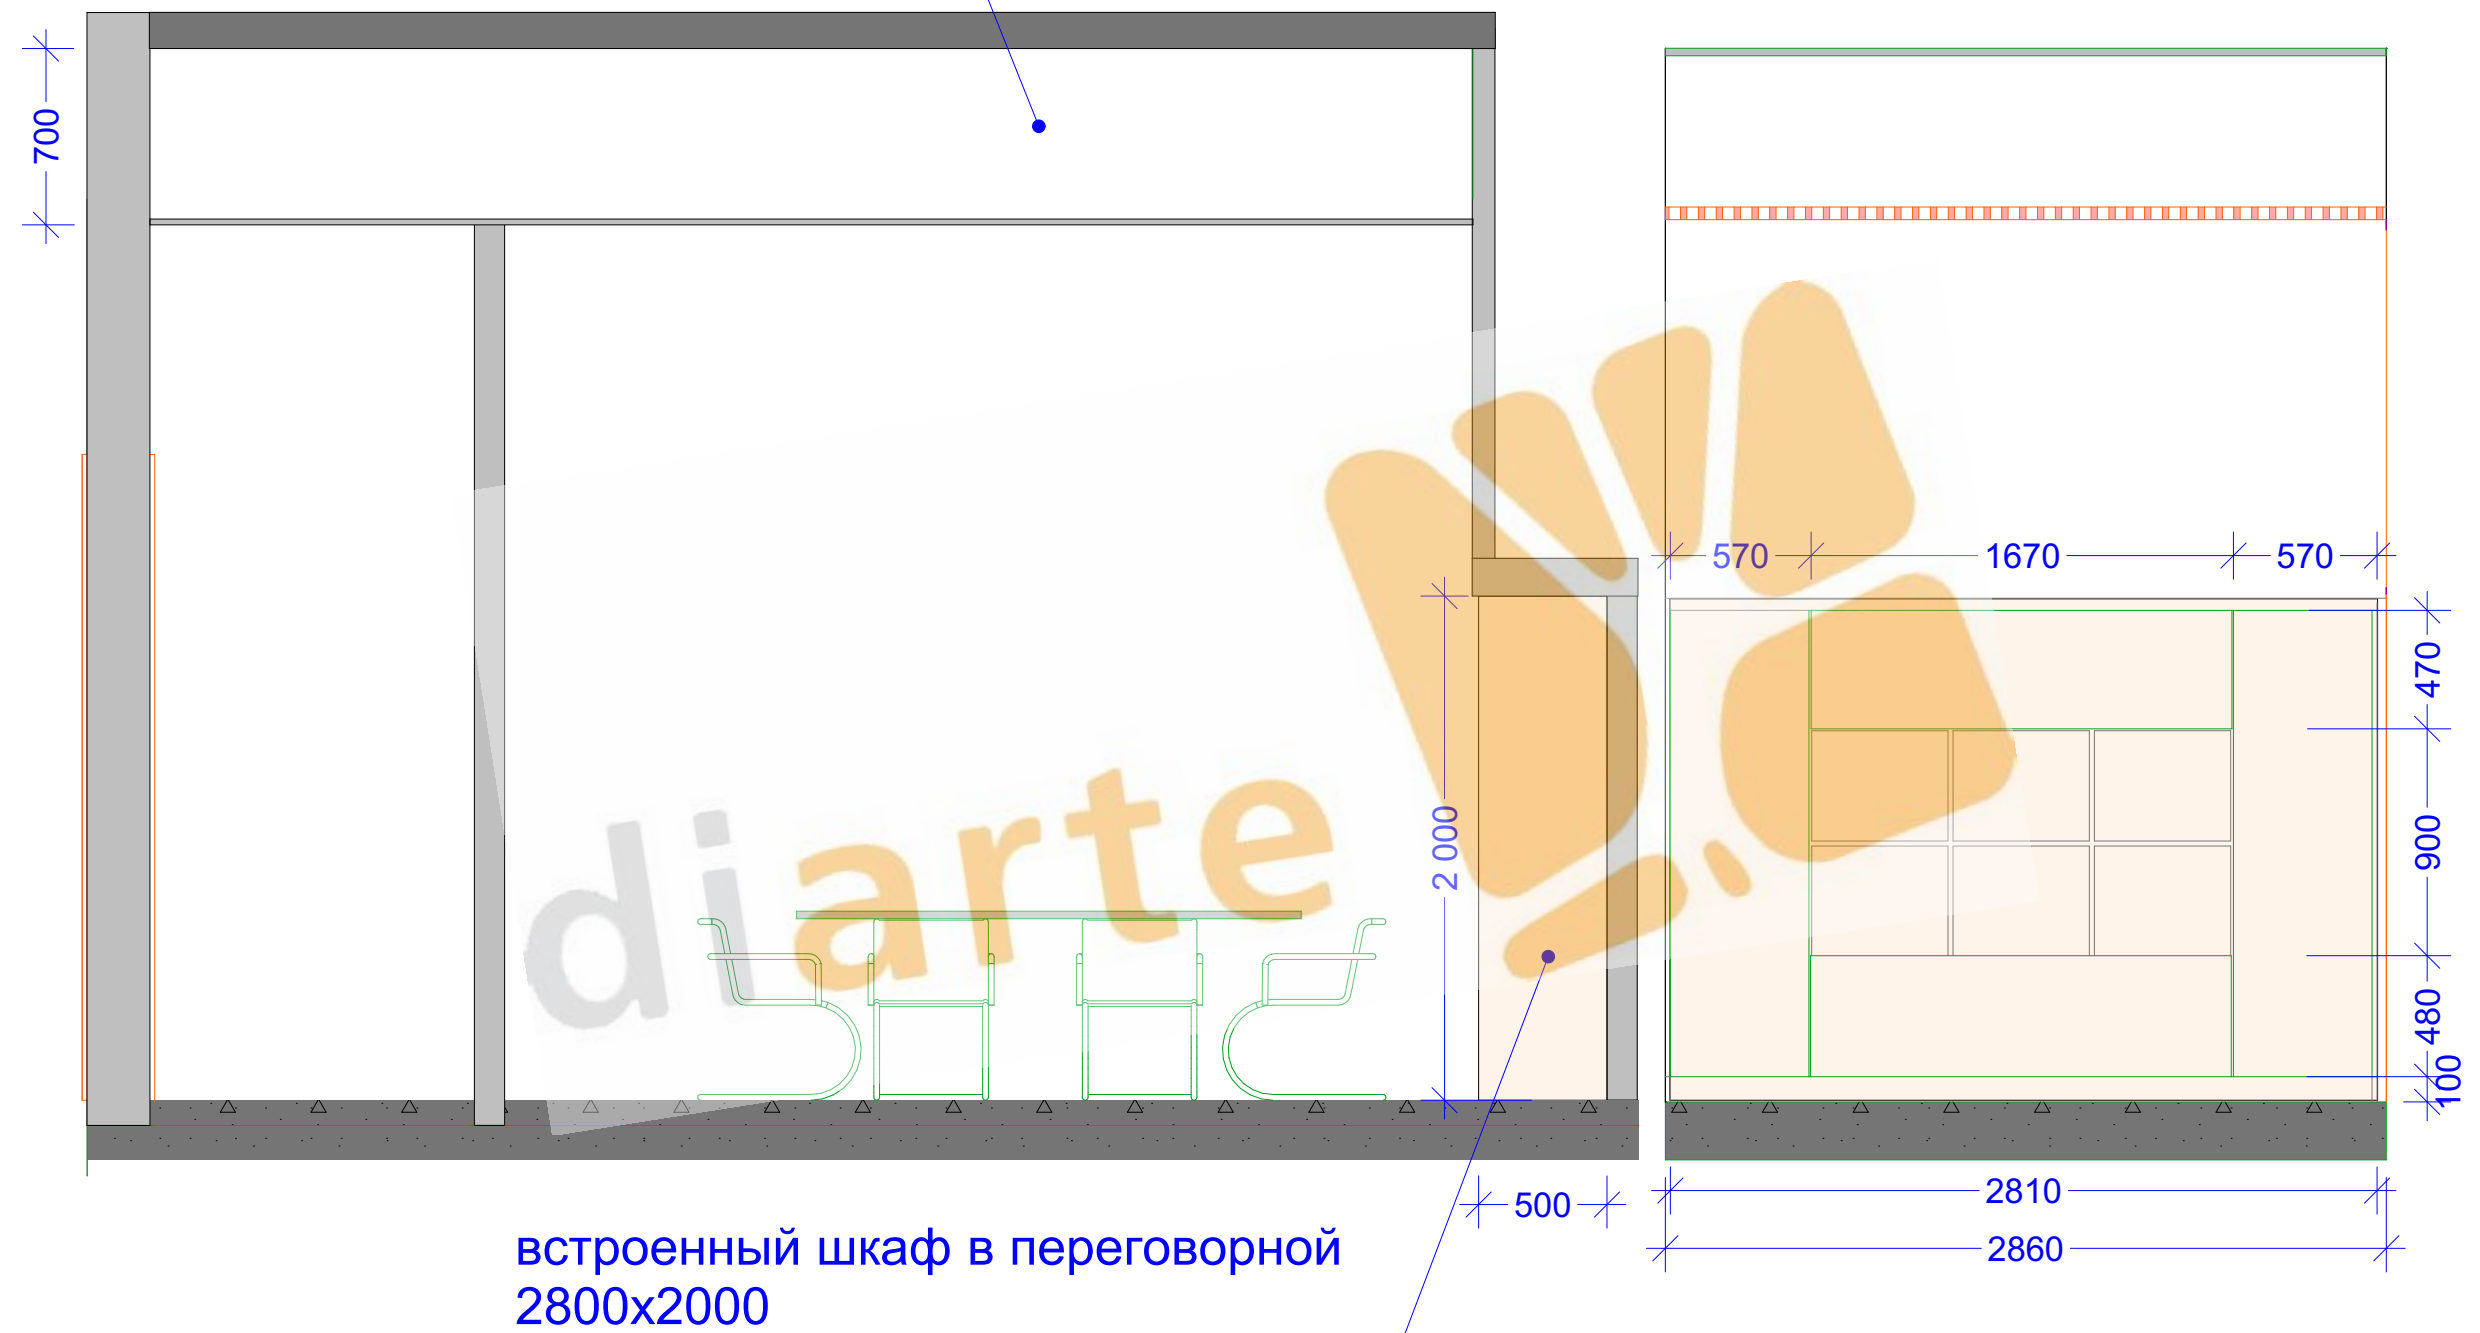

						ДИЗАЙН-ПРОЕКТ ИНТЕРЬЕРА офиса			
Изм.	Кол. уч	Лист	№ докум	Подпись	Дата				
Разработал		Петросян Н.В.					Стадия	Лист	Листов
Чертил		Петросян Н.В.					РП		

Ведомость листов основного комплекта

Лист	наименование	прим.
1	Обмерный план	
2	Демонтажный план	
3	План монтажный с указанием дверных проемов	
4	План расстановки мебели и оборудования	
5	План полов	
6	План потолков и размещение диффузоров	
7	Принципиальная схема работы выключателей	
8	План размещения светильников	
9	План размещения розеток	
10	План размещения сантехники и развертки санузлов	
11	Развертка зоны кухни и план расстановки мебели	
12	План отделки помещений	
13	Развертка общая и план	
14	Развертка общая	
15	Развертка переговорной и кабинета	
16	Разрезы, М1:50	
17	Эскиз лестницы и ограждения 2 этажа	
18	Схема остекления 1-го и 2-го уровня	
19	Вид общий 1	
20	Вид общий 2	
21	Вид на кухню и переговорную	
	приложение №1. Схема вентиляции.	

Общая площадь до перепланировки - 98,87 кв.м

Общая площадь после перепланировки - 126,58 кв.м